


PANIMETRIA LOCALI **DEL PIANO OPERATIVO DELLA** **PROCEDURA CONCORSUALE**

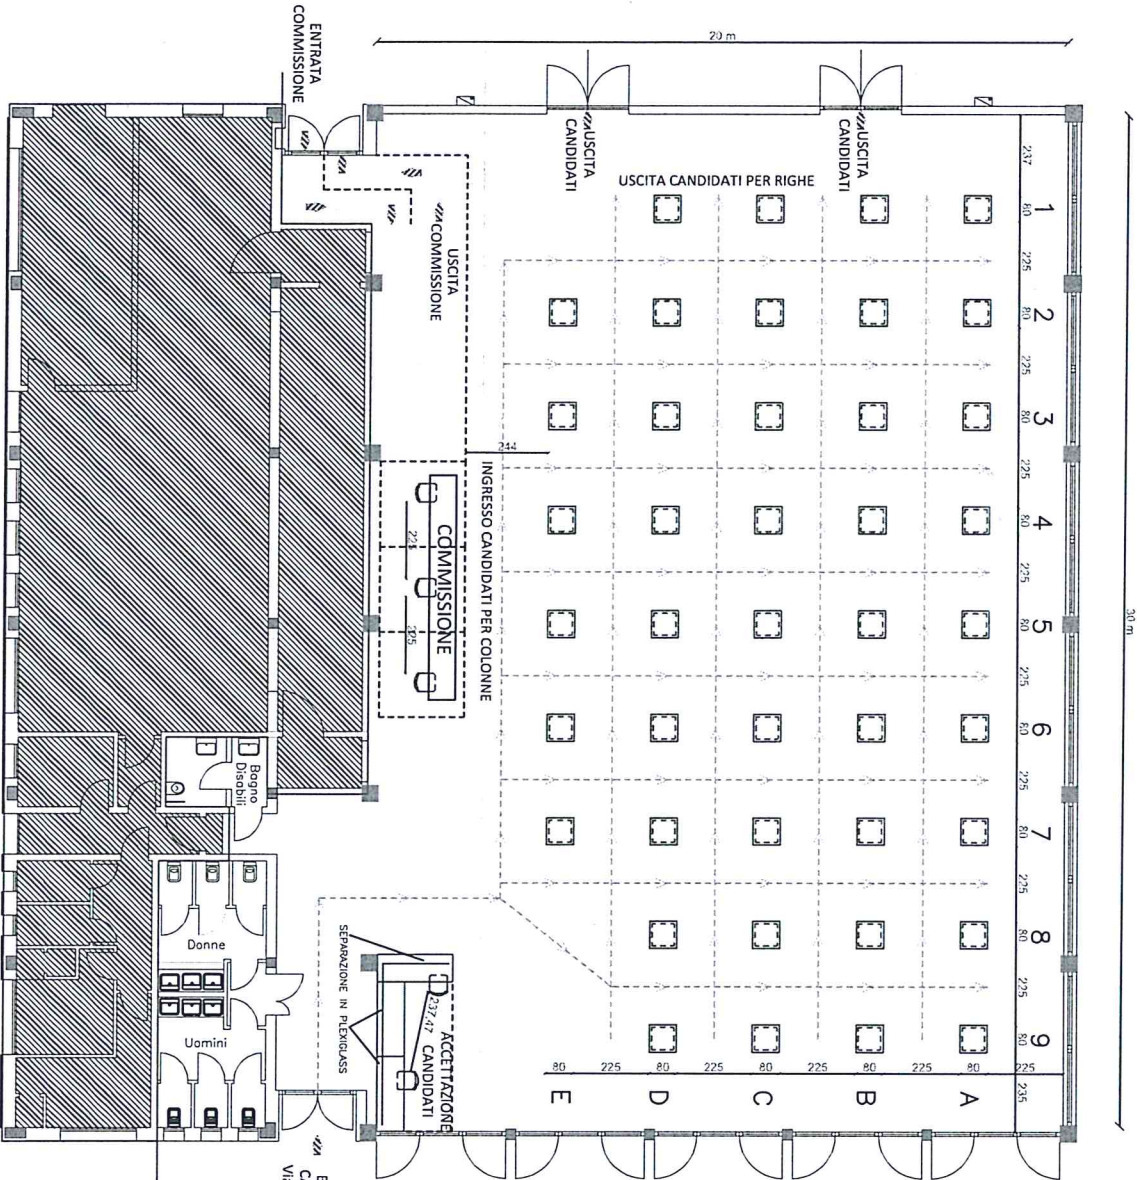

LEGENDA:

SUPERFICIE UTILE AULA CONCORSO
Su = 30 ml * 20 ml = 600 mq

CANDIDATI N° 42

PERSONALE COMPRESO LA COMMISSIONE N° 5

POSTAZIONE CANDIDATI

PERCORSO DEI CANDIDATI IN ENTRATA

PERCORSO DEI CANDIDATI IN USCITA

AMBIENTI ESCLUSI DALL'AREA CONCORSUALE

INDIRIZZO: VIA CALARI N° 2/A, ANZOLA
DELL'EMILIA BO

PIANTA PIANO TERRA
Scala 1:200

PANIMETRIA ESTERNA

DEL PIANO OPERATIVO DELLA PROCEDURA CONCORSALE

Ingresso Candidati: Via M. Calari n° 2/A
Uscita Candidati : Via f. Santi n° 6
Anzola dell'Emilia BO

Scala 1:500

