ALLEGATO A)

PROVA TEORICO-PRATICA DEL 24/05/2017 - TRACCE

Nr	Descrizione Tema prova pratica	Esito sintetico
TEMA 1	Dato l'edificio di proprietà comunale con vincolo storico-architettonico ai sensi del DL42/2004, inizialmente con destinazione sanitaria, si rende necessario realizzare uno studio di fattibilità tecnico-economica che prevede una trasformazione ad uso scuola primaria. Il candidato rediga tutti gli elaborati previsti dalla normativa vigente affinché il comune approvi lo studio di fattibilità tecnico-economica, tenendo conto della disciplina tecnico-normativa di riferimento.	

ALLEGATO B)

PROVA TEORICO-PRATICA DEL 24/05/2017 - TRACCE

	Descrizione Tema prova pratica	Esito sintetico
TEMA 2	Dato l'edificio di proprietà comunale inizialmente con destinazione A Centro di medicina generale, si rende necessario realizzare uno studio di fattibilità tecnico-economica che prevede una trasformazione ad uso uffici comunali aventi destinazione amministrativa con apertura al pubblico. Il candidato rediga tutti gli elaborati previsti dalla normativa vigente affinché il comune approvi lo studio di fattibilità tecnico-economica, tenendo conto della disciplina tecnico-normativa di riferimento.	

ALLEGATO C)

PROVA TEORICO-PRATICA DEL 24/05/2017 - TRACCE

Nr	Descrizione Tema prova pratica	Esito sintetico
TEMA 3	Dato l'edificio di proprietà comunale con destinazione scolastica (scuola primaria), si rende necessario realizzare uno studio di fattibilità tecnico-economica che prevede l'inserimento di un nuovo corpo da destinare ad attività motorie non a carattere agonistico a servizio di detta scuola per una superficie indicativa di circa 600 mq. Il candidato rediga tutti gli elaborati previsti dalla normativa vigente affinché il comune approvi lo studio di fattibilità tecnico-economica, tenendo conto della disciplina tecnico-normativa di riferimento.	

SELEZIONE PUBBLICA C.F.L. "ISTRUTTORE DIRETTIVO TECNICO" CAT. GIUR. D1 – COMUNE DI SAN GIOVANNI IN PERSICETO

CRITERI PER LA VALUTAZIONE PROVA TEORICO-PRATICA DEL 23/05/2017

1) Leggibilità e chiarezza nell'esposizione grafica;

2) Corretta applicazione della normativa di riferimento;

3) Completezza degli elementi componenti la prova

LA COMMISSIONE

Presidente	Monti Sergio
Esperto	Murru Maria Grazia
Esperto	Cristofori Daniele

Il Segretario verbalizzante Artioli Cinzia

TEMA n. 1

Fabbricato vincolato (ex ospedale ricovero) da destinare a scuola

PIANTA PIANO TERRA Scala 1:100

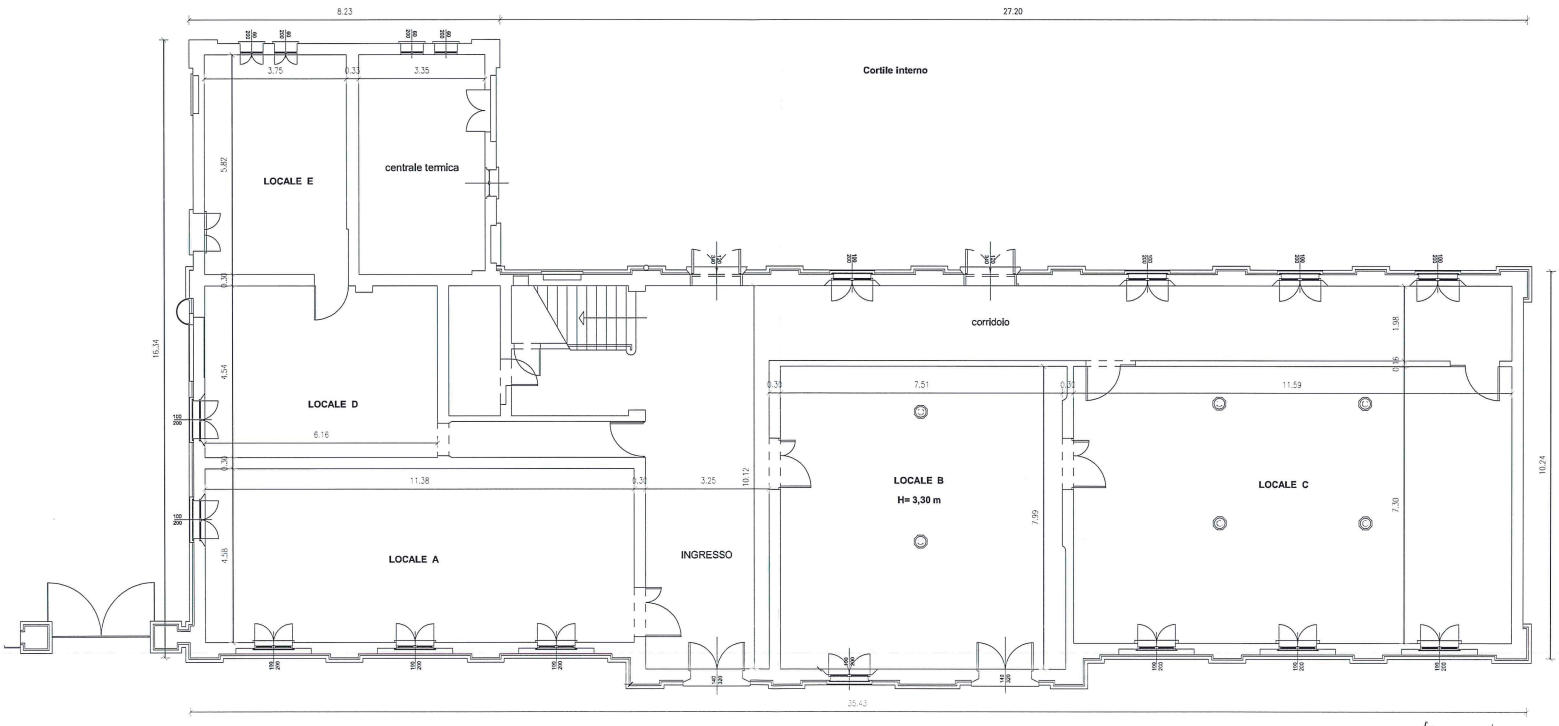

TEMA n. 1

Fabbricato vincolato (ex ospedale ricovero) da destinare a scuola

PIANTA PIANO PRIMO Scala 1:100

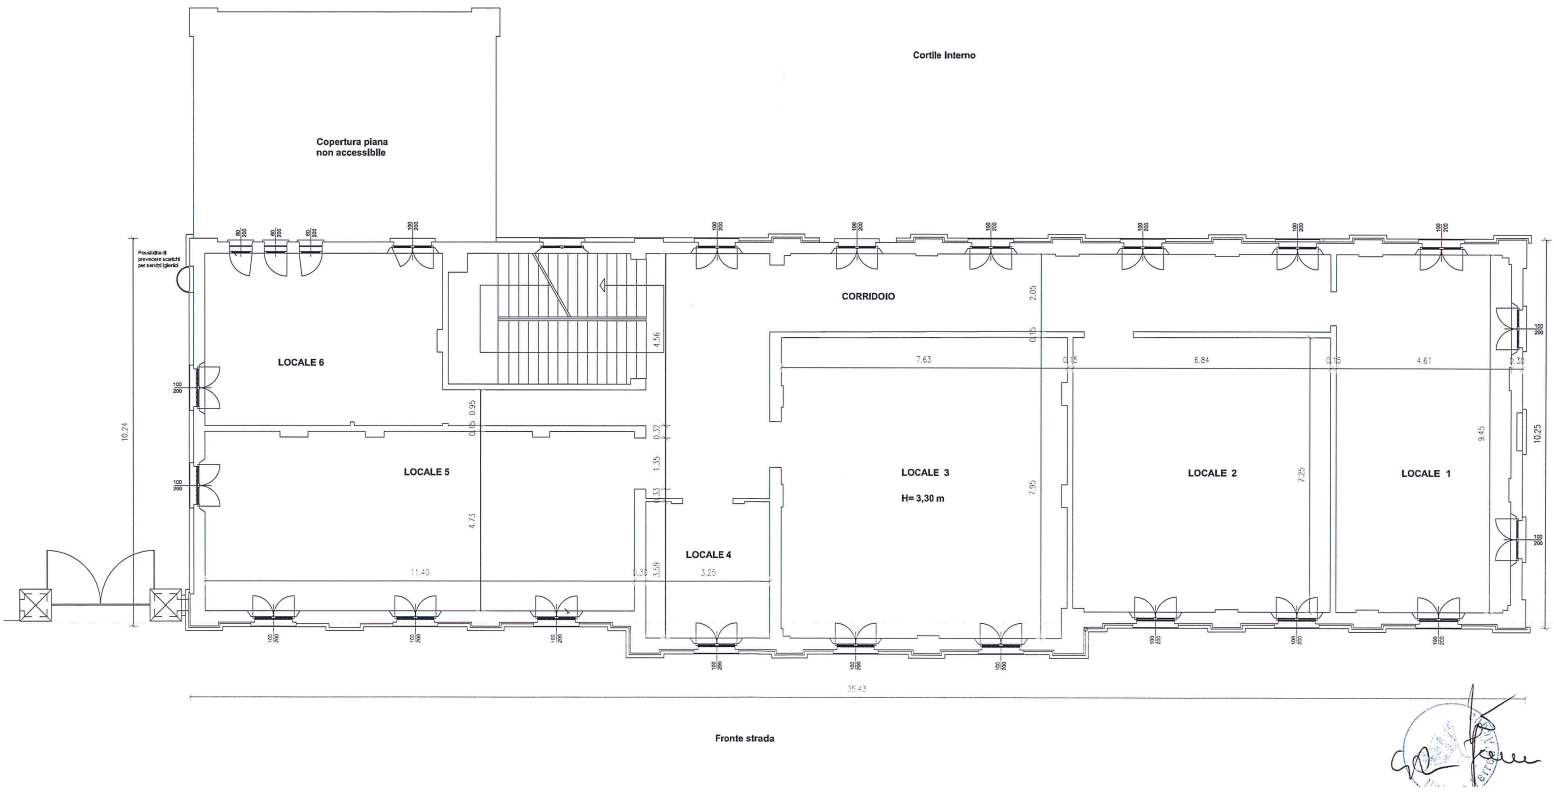

TEMA n. 2

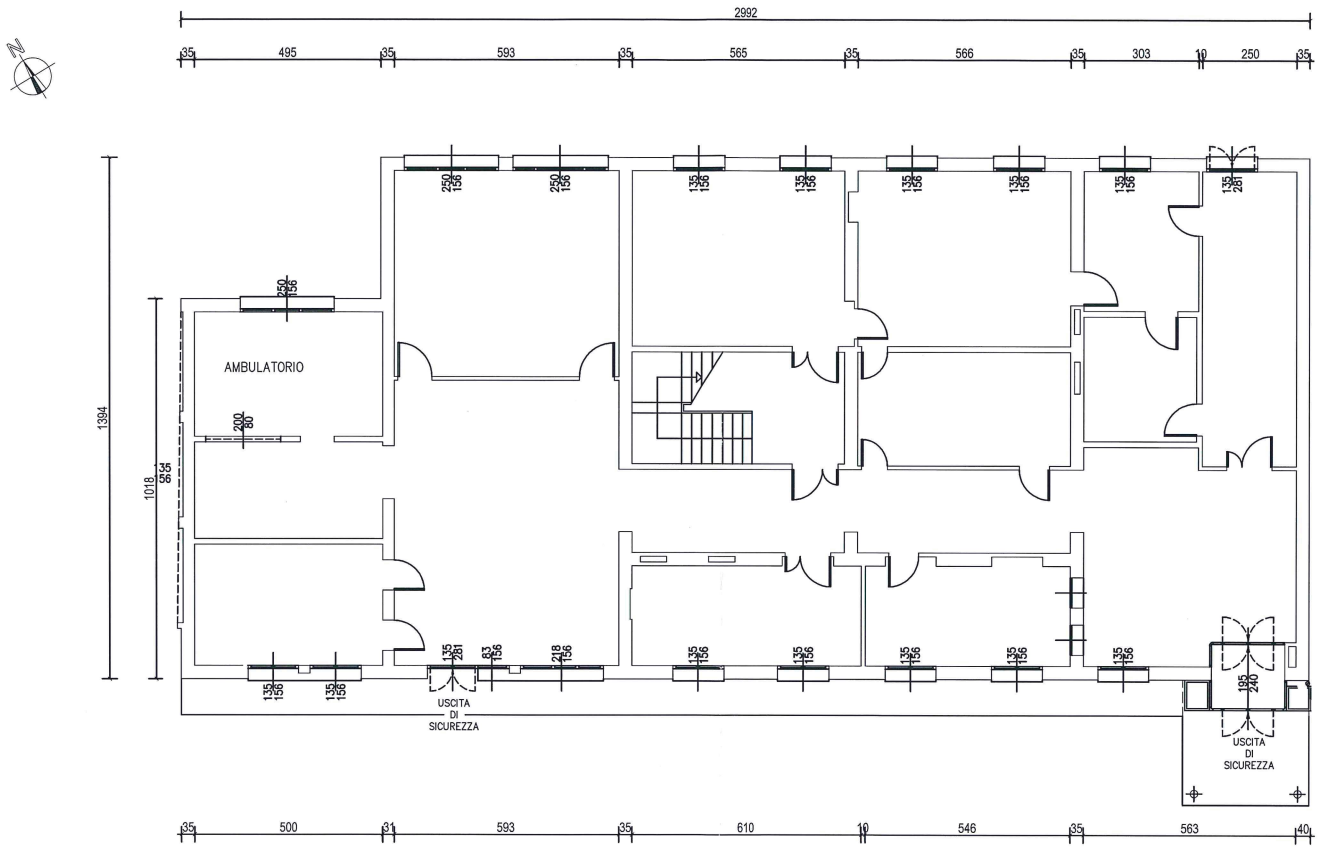

PLANIMETRIA PIANO TERRA Scala 1:100

TEMA n. 2

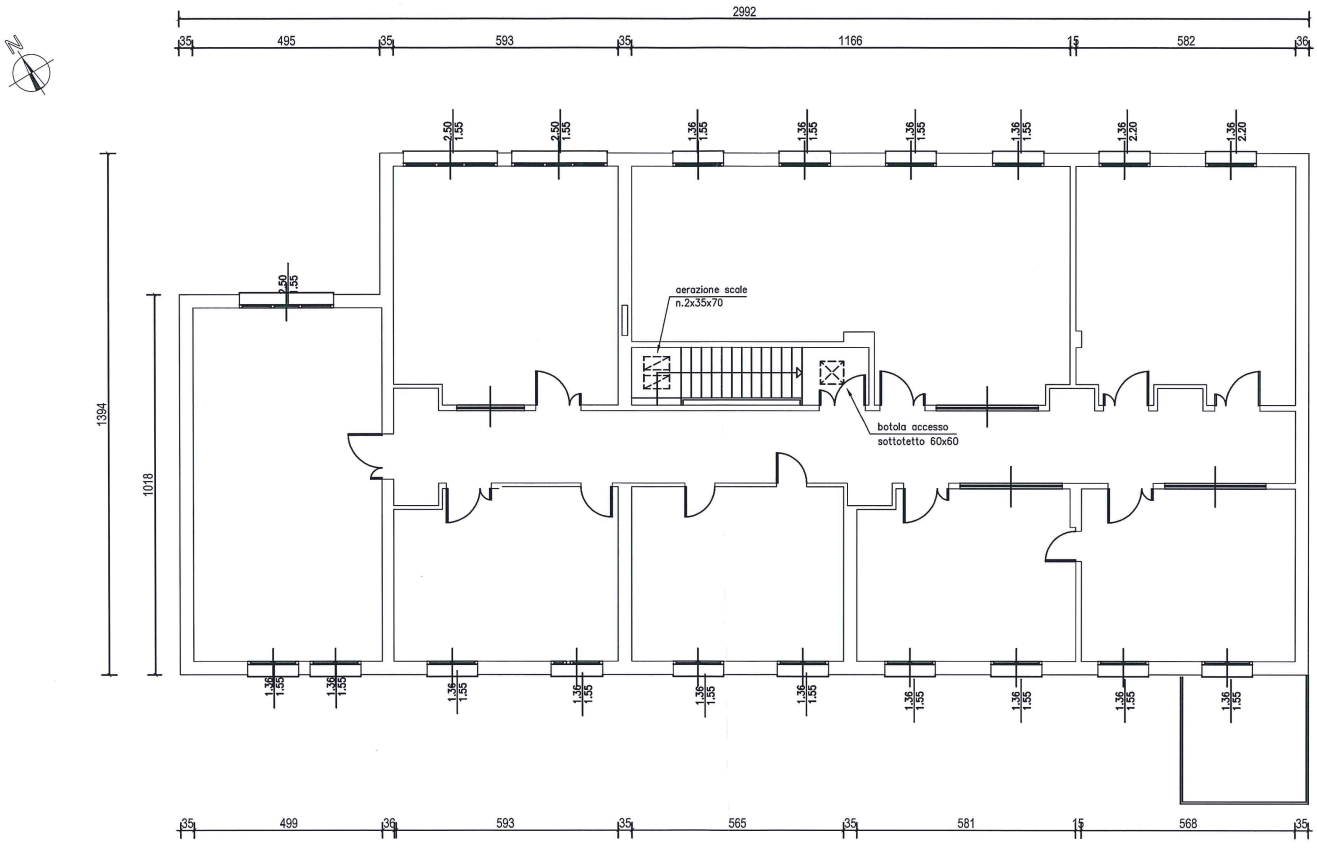

PLANIMETRIA PIANO PRIMO Scala 1:100
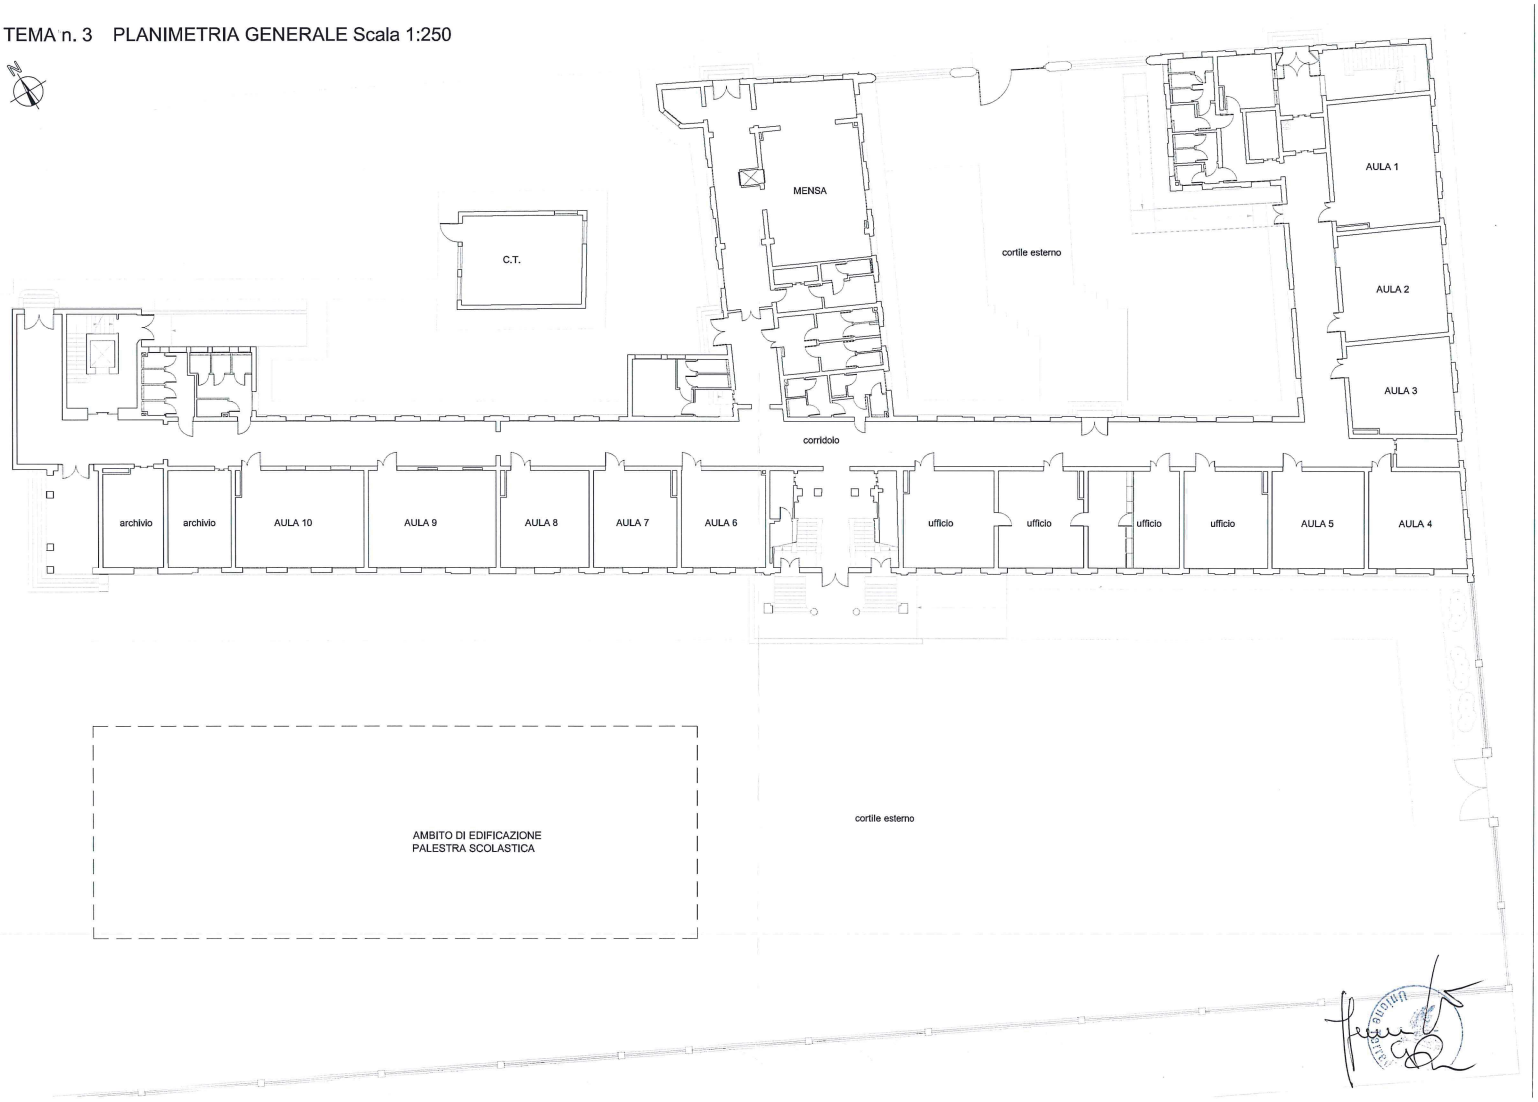
TEMA n. 3 PLANIMETRIA GENERALE Scala 1:250