


ALLEGATO: RIMBOSCHI MENTI

Fonte: Bonifica Reno Palata

---

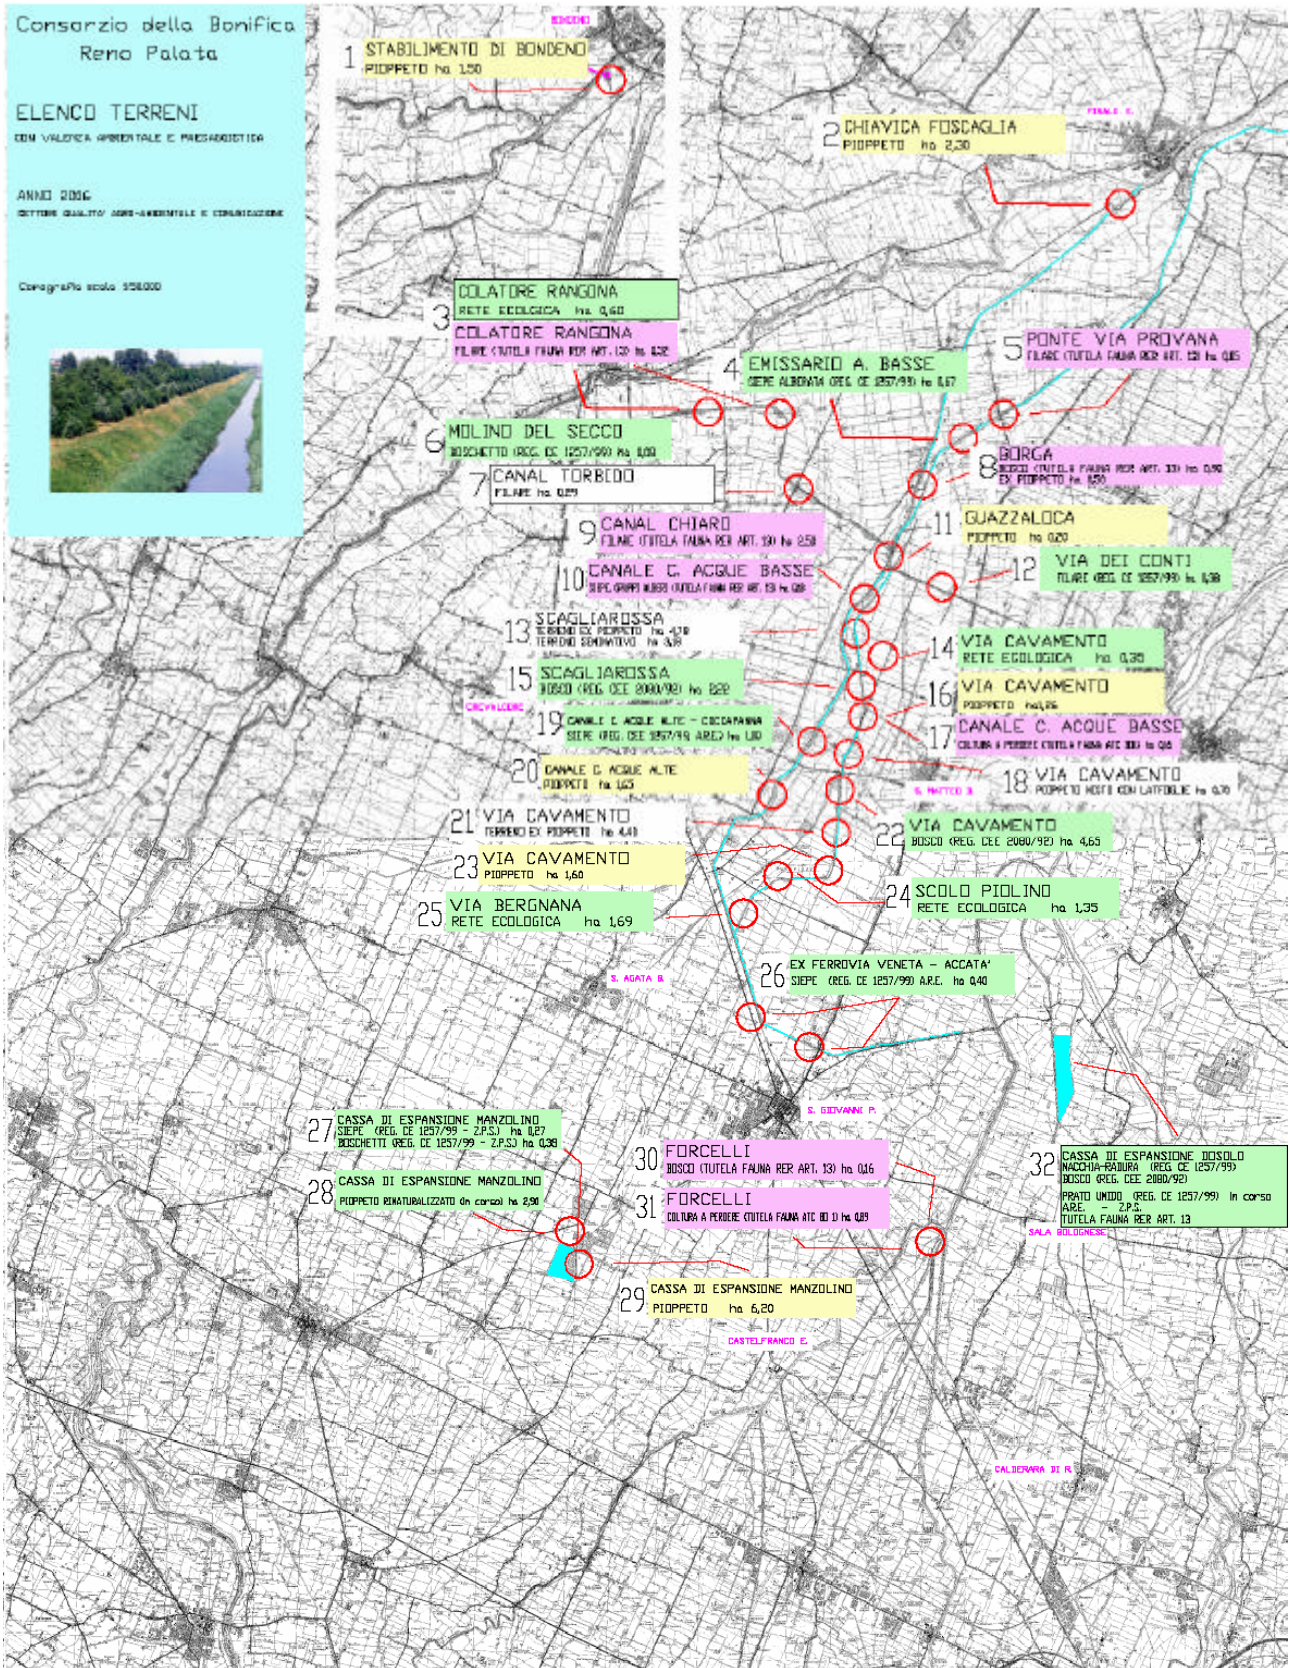



3 – COLATORE RANGONA - CREVALCORE

a FILARE PIOPPO CIPRESSINO

Impianto DIC 2006 - Superficie 0,60 ettari


b GRUPPI DI ALBERI

conservazione - Superficie 0,32 ettari

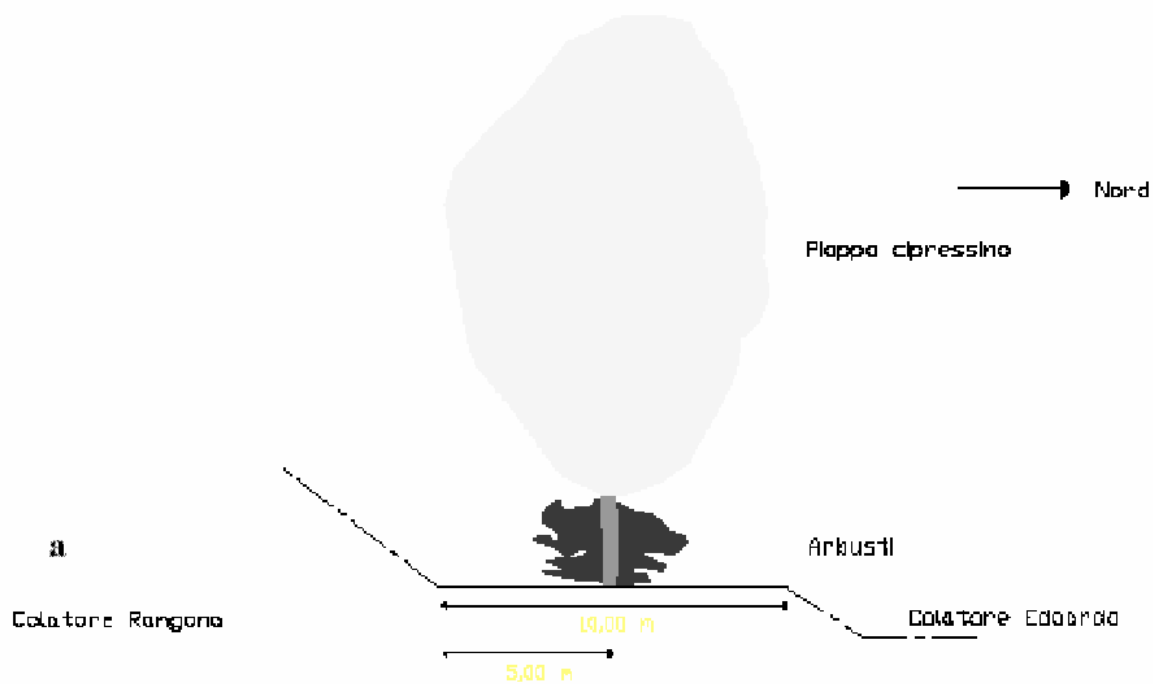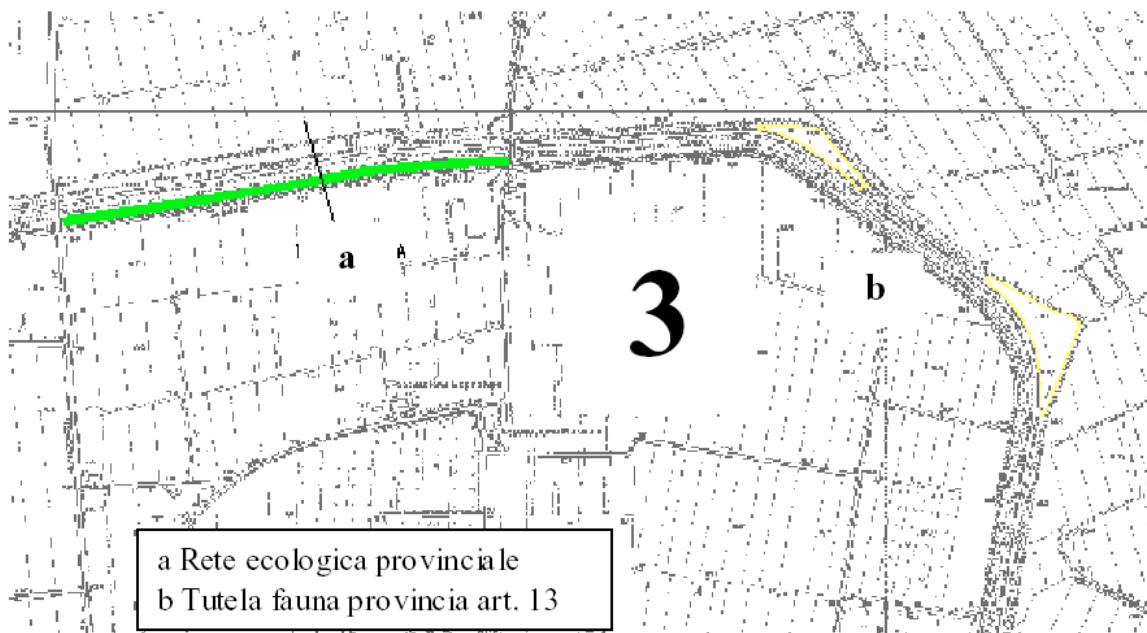



- 4 – EMISSARIO ACQUE BASSE - CREVALCORE (BO)  
SIEPE ALBERATA, impianto 1994-1995 Superficie 0,67 ettari
- 5 – PONTE VIA PROVANA - CREVALCORE (BO)  
FILARE, conservazione Superficie 0,05 ettari

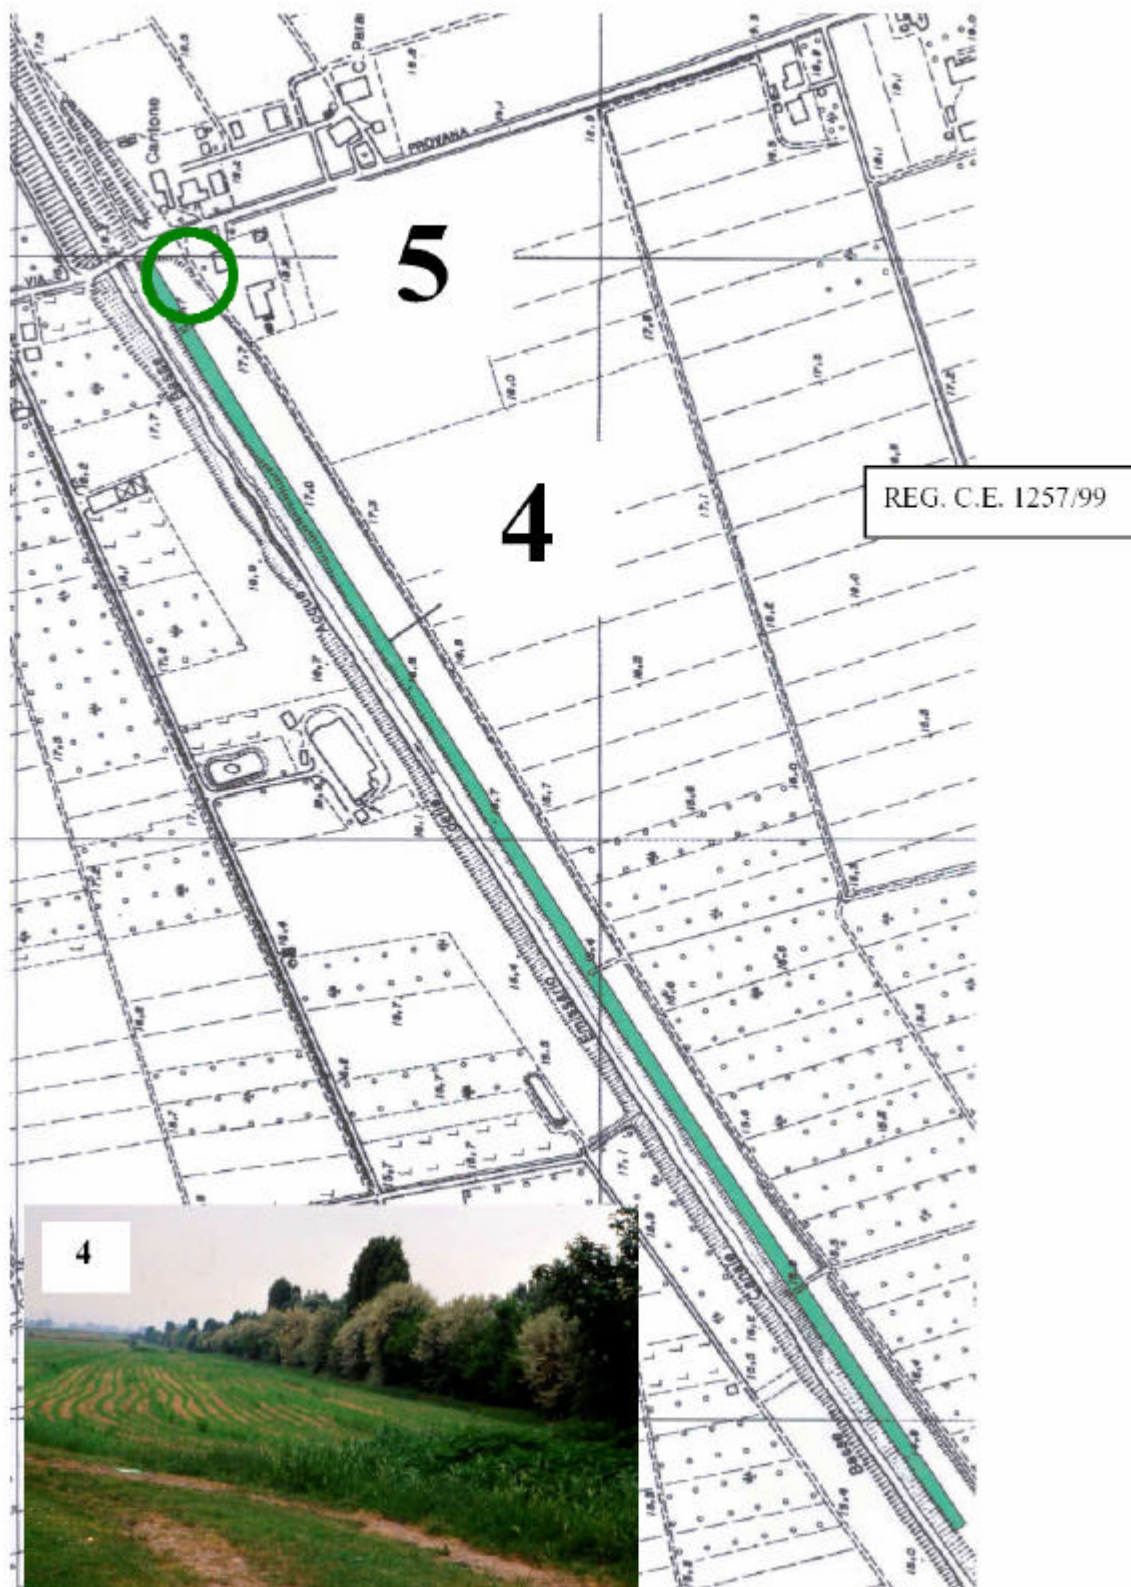


5 – PONTE VIA PROVANA - CREVALCORE (BO)  
FILARE, conservazione Superficie 0,05 ettari

MOLINO DEL SECCO - CREVALCORE (BO)

6 - BOSCHETTO, impianto 1994 Superficie 0,08 ettari

7 - FASCIA BOSCATI SALICI conservazione Superficie 0,29 ettari

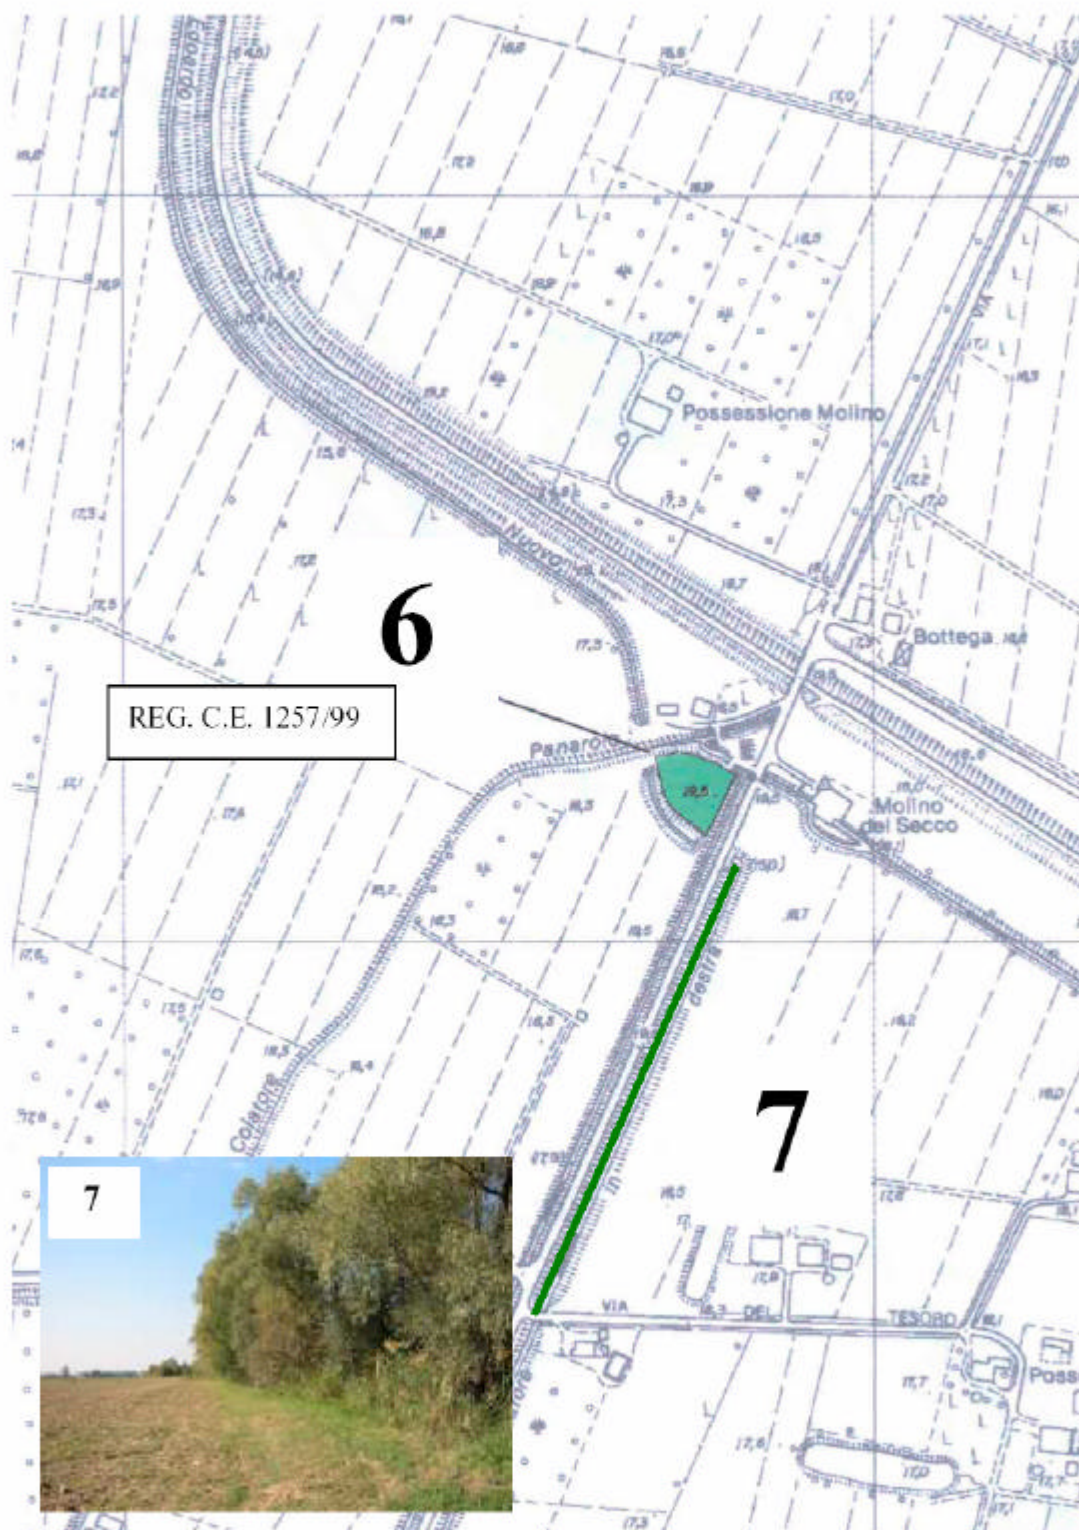




8 - BORGA - CREVALCORE (BO)

a BOSCO POLIFUNZIONALE, impianto 1995 Superficie 0,90 ettari

b FILARE DI PIOPPO E FARNIA E PRATO (ex pioppeto) Superficie 0,50 ettari



a Tutela fauna provincia art. 13

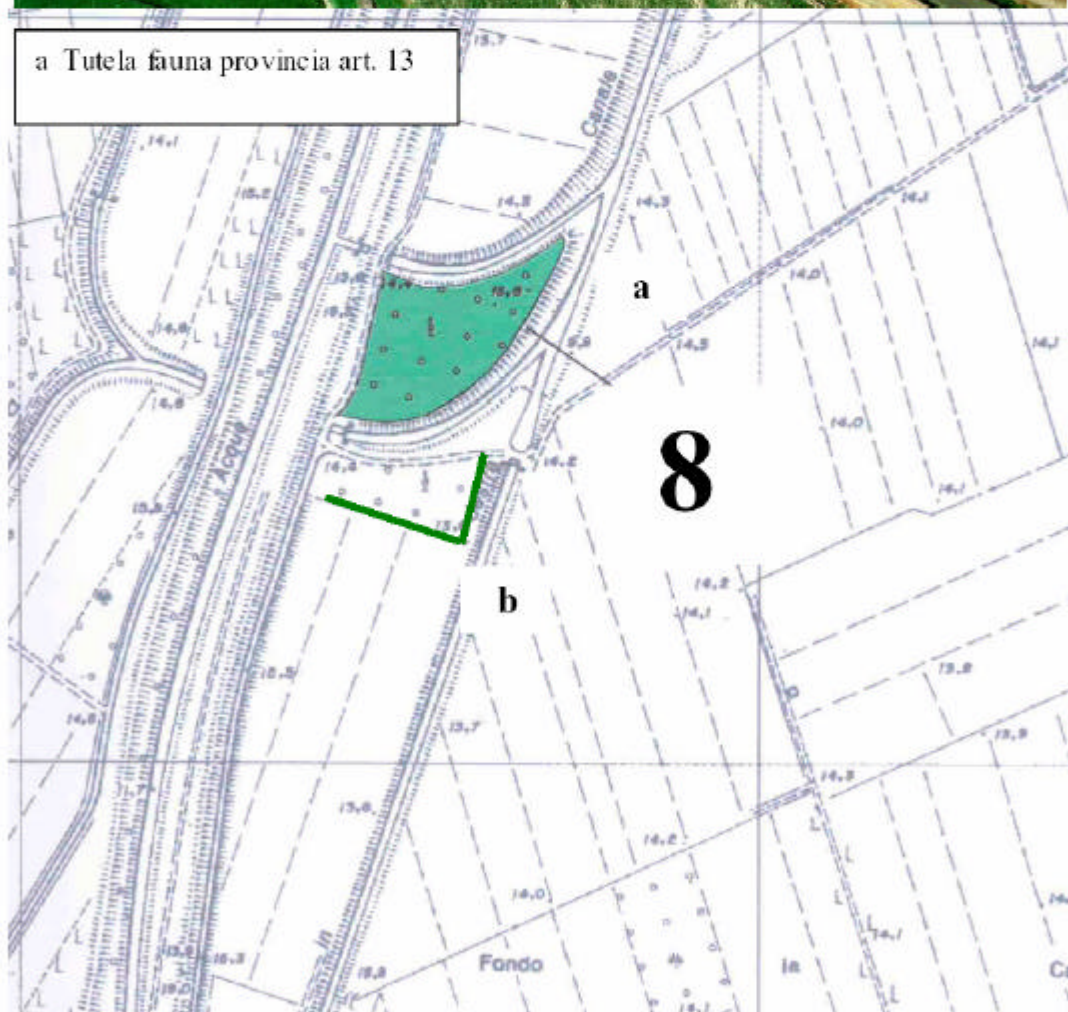


9 – CANAL CHIARO - CREVALCORE (BO)

FILARE PIOPPO NERO (68 esemplari), conservazione Superficie 2,50 ettari

10 – CANALE C. A. BASSE – SAN GIOVANNI (BO)


3 alberi pioppo nero; SIEPONA (olmo, prugnolo), conservazione Superficie 0,18 ettari

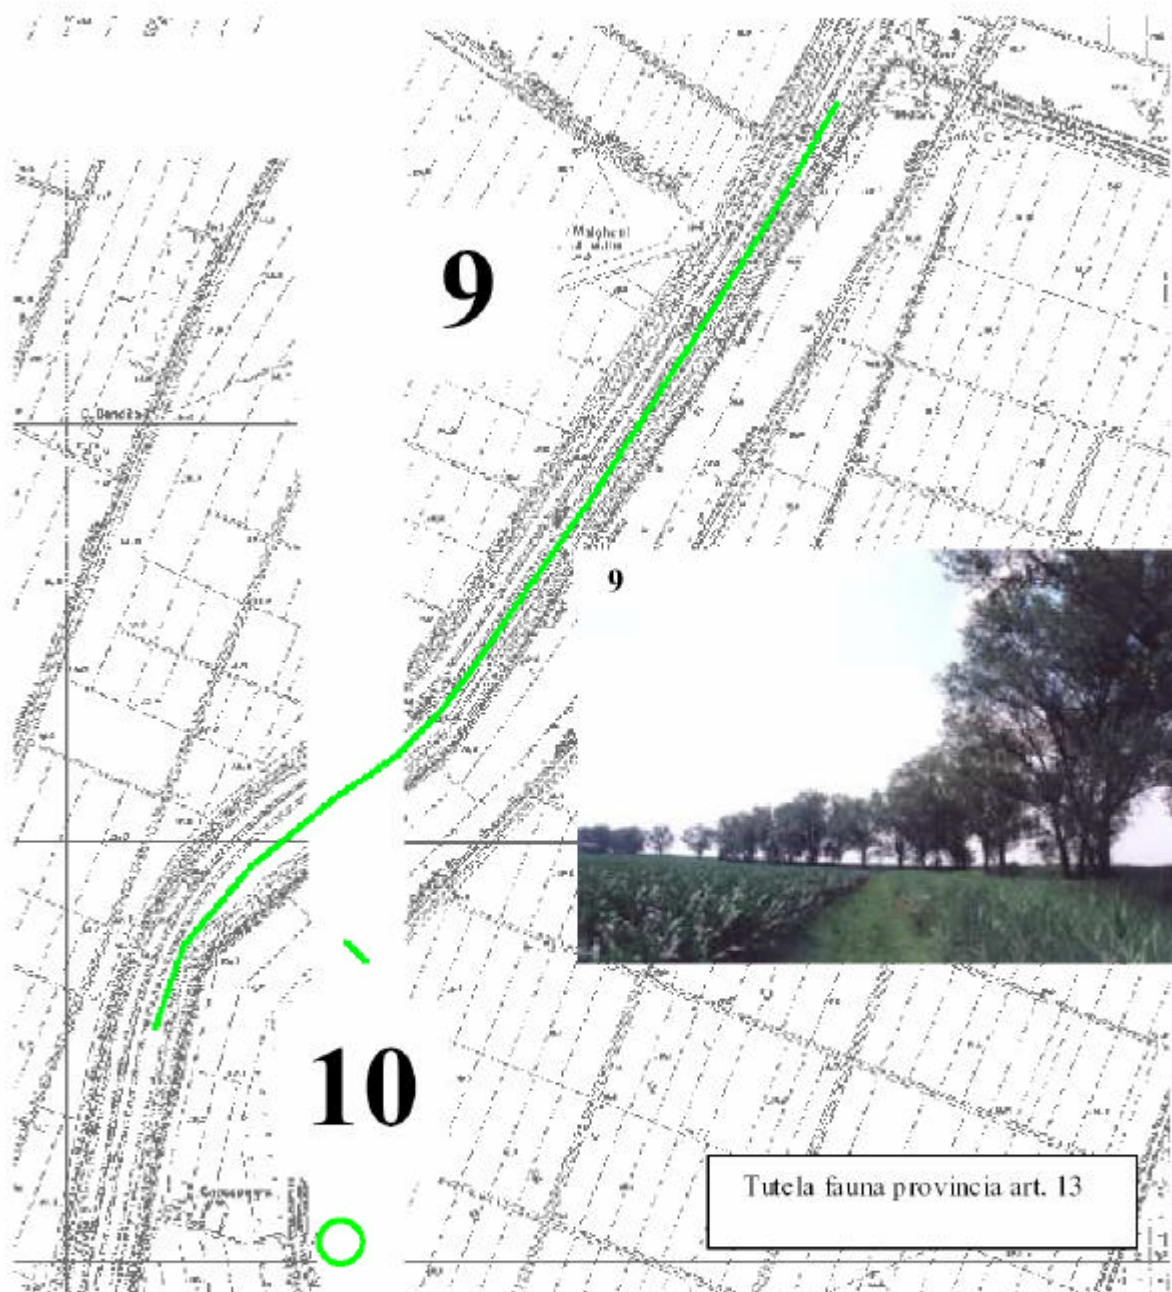





12 - VIA DEI CONTI - S. GIOVANNI IN P. (BO)  
SIEPE ALBERATA, impianto 1994 Superficie 0,38 ettari


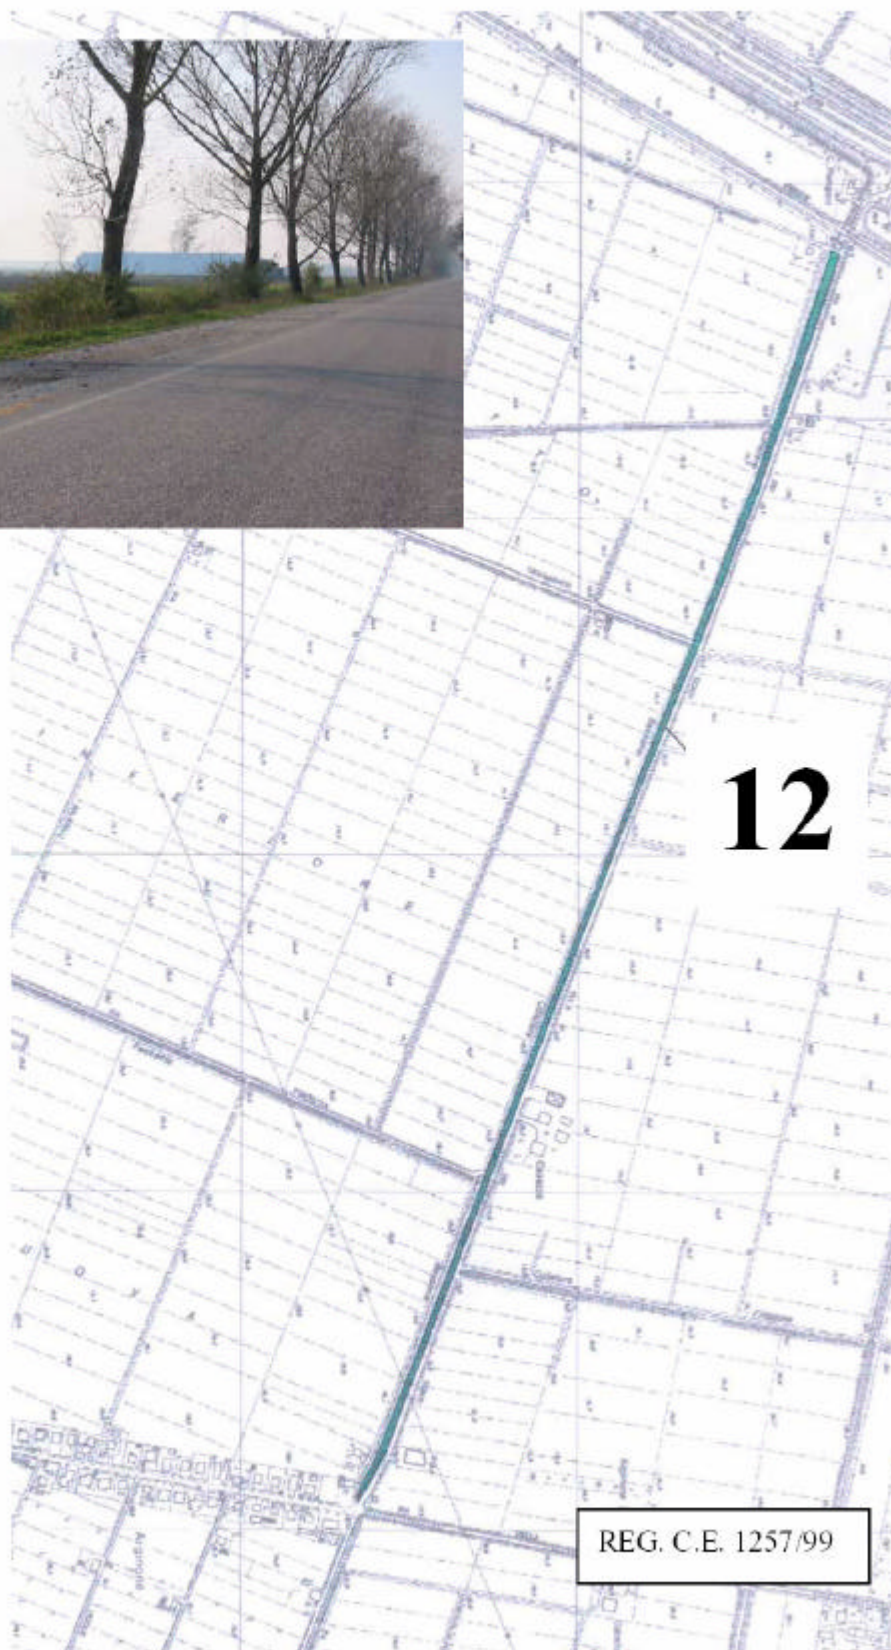




13 - SCAGLIAROSSA - S. GIOVANNI IN P. (BO)  
SEMINATIVO ex pioppeto  
Superficie 8,0 ettari




14 – VIA CAVAMENTO - S. GIOVANNI IN P. (BO)  
SIEPE ALBERATA RETE ECOLOGICA PROVINCIALE  
Anno realizzazione febbraio 2006 Superficie 0,35 ettari

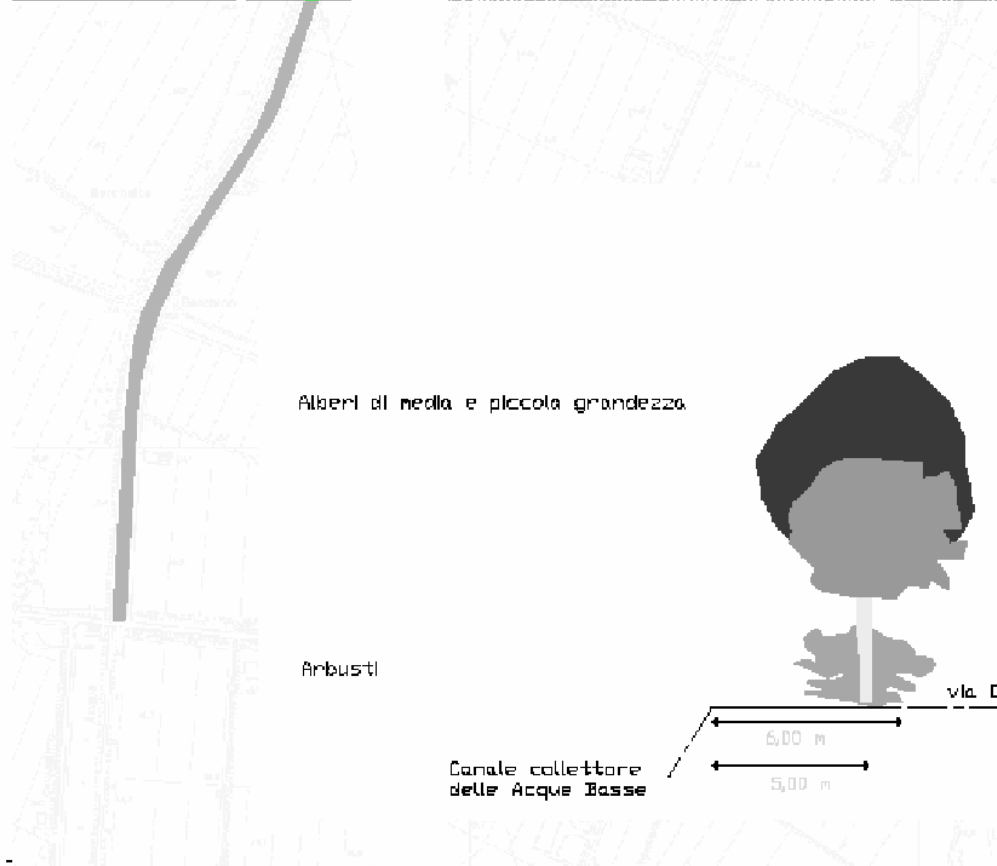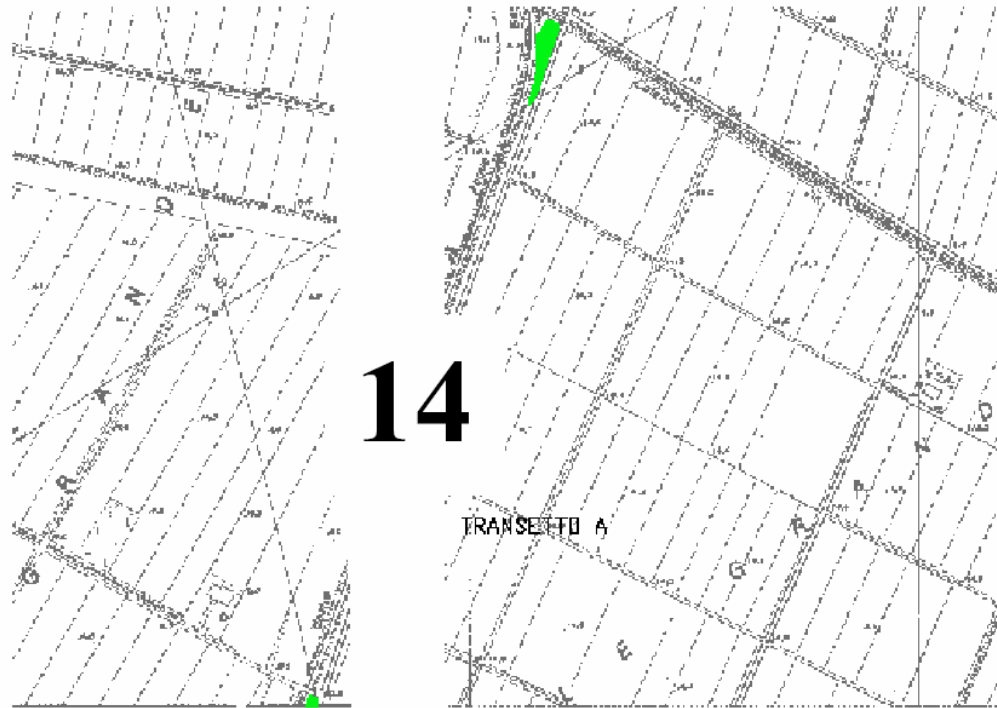

Consorzio della Bonifica Reno Palata – Settore Qualità agro-ambientale e comunicazione  
Anno 2006



15 – VIA SCAGLIAROSSA – SAN GIOVANNI IN P. (BO)  
ARBORICOLTURA DA LEGNO, impianto 2000  
Superficie 2,22 ettari

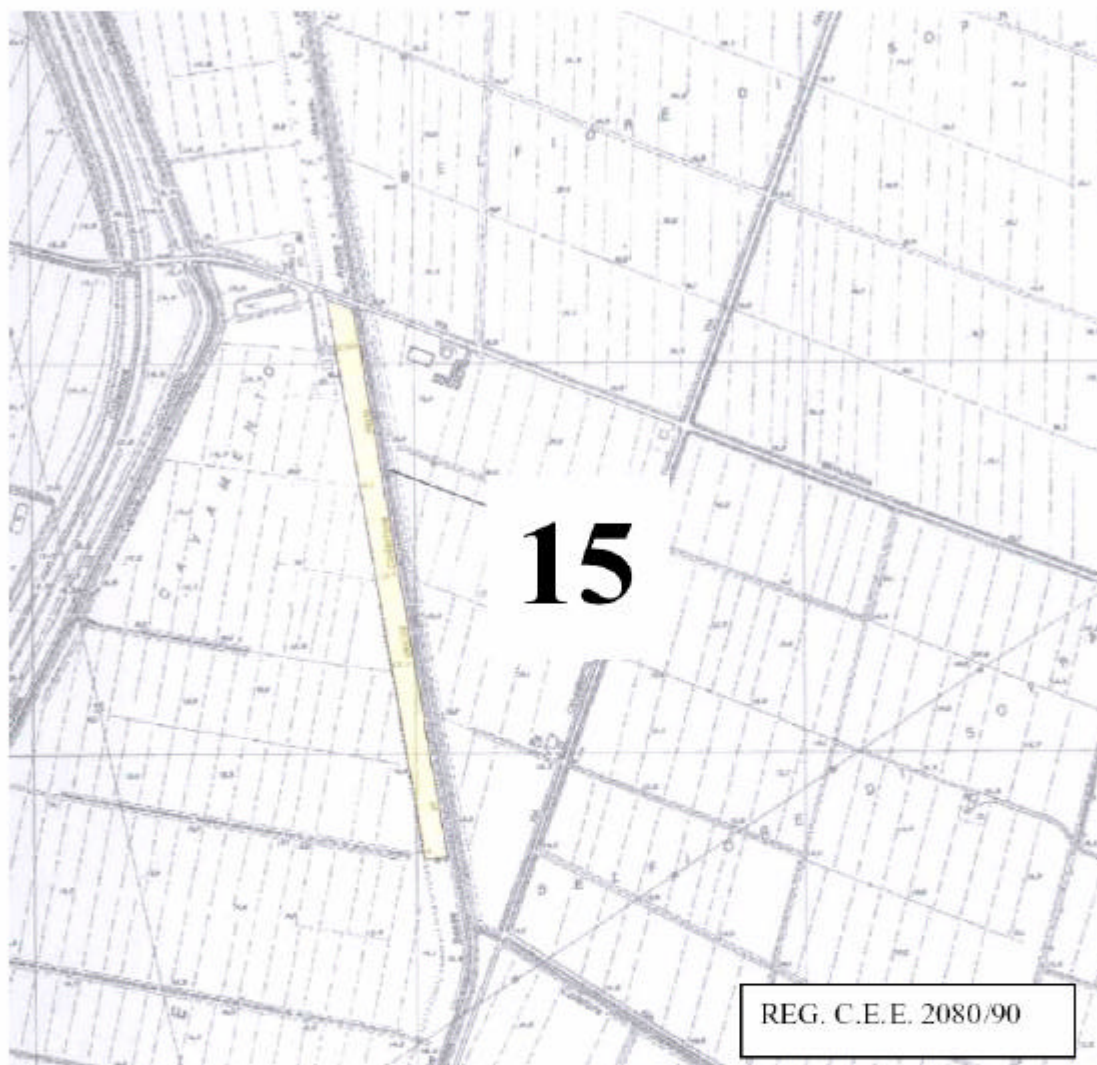

16 - CAVAMENTO - SAN GIOVANNI IN P. (BO)


PIOPPETO

Impianto 1998 - Superficie 1,26 ettari

17 - CAVAMENTO - SAN GIOVANNI IN P. (BO)

SEMINATIVO COLTURA A PERDERE

Anno 2006 - Superficie 0,16 ettari

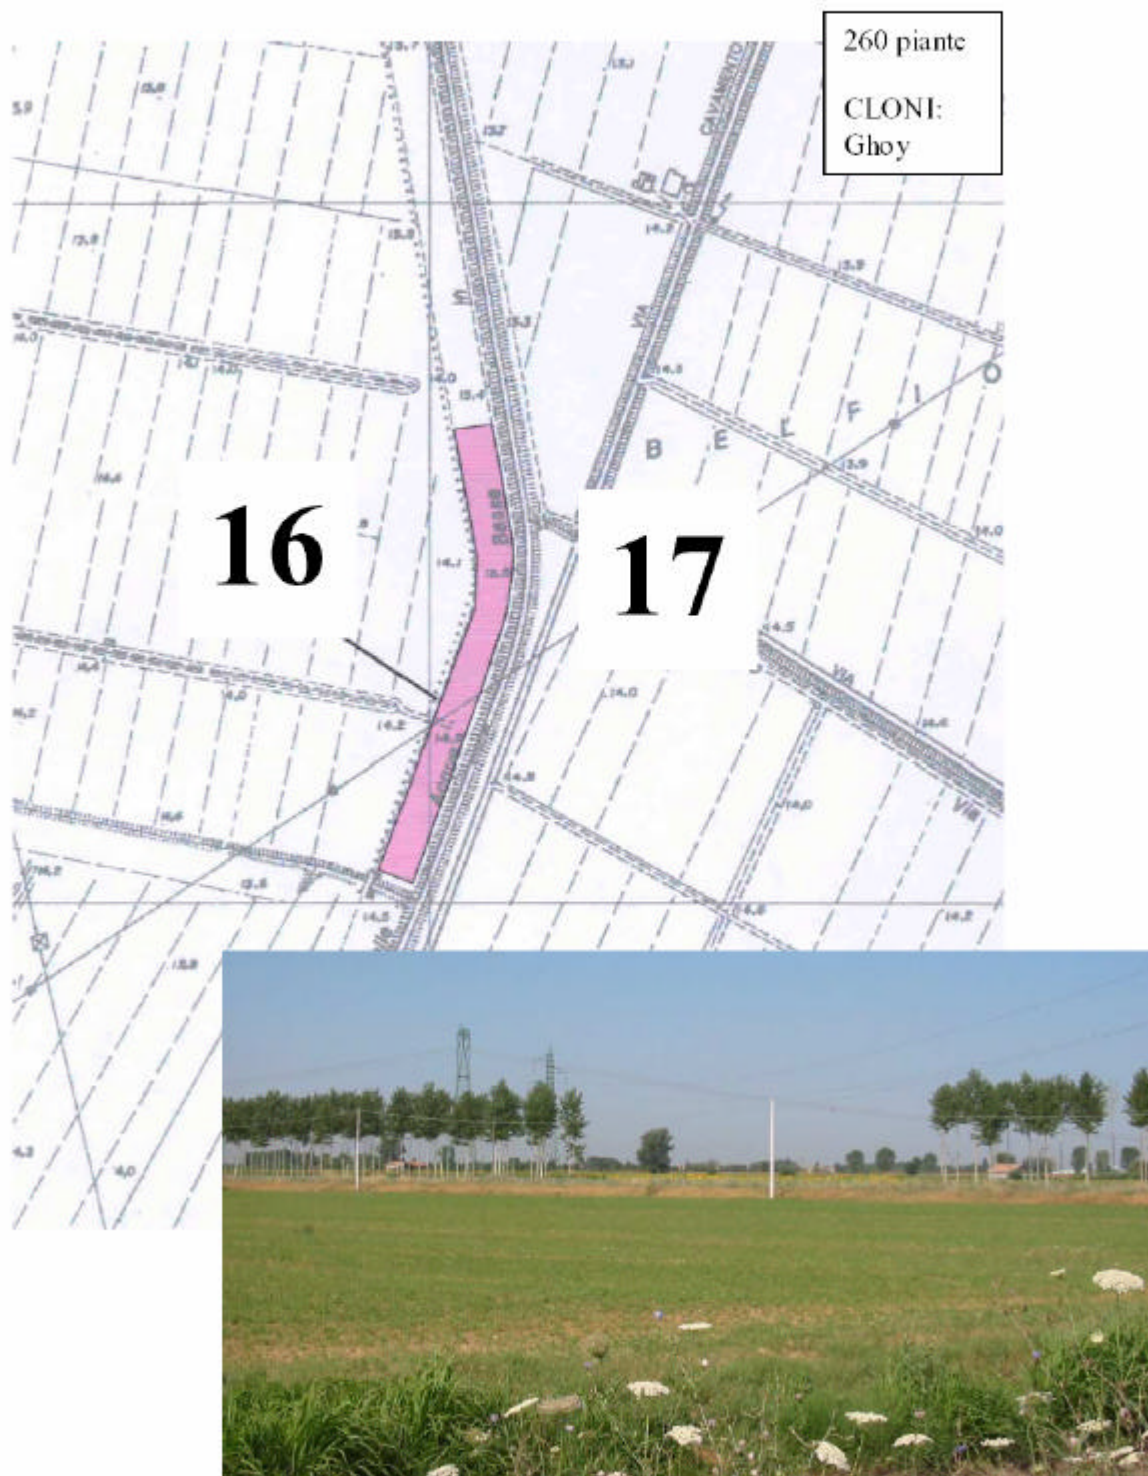



18 - CAVAMENTO - SAN GIOVANNI IN P. (BO)  
PIOPPETO MISTO CON FARNIA, FRASSINO  
Impianto 1997  
Superficie 0,70 ettari



19 - COLLETORE ACQUE ALTE - CREVALCORE (BO)  
SIEPE ALBERATA, impianto 1990-1994  
Superficie 1,0 ettari



19

REG. C.E. 1257/99  
ARE CANALE Coll. Acque Alte



20 - C. A. ALTE – CREVALCORE (BO)

PIOPPETO

Impianto 1995 - Superficie 1,65 ettari



Consorzio della Bonifica Reno Palata – Settore Qualità agro-ambientale e comunicazione  
Anno 2006

Associazione Intercomunale TERRE D'ACQUA - Quadro Conoscitivo del PSC



21 - CAVAMENTO - SAN GIOVANNI IN P. (BO)  
SEMINATIVO (ex pioppeto)  
Anno 2006 - Superficie 4,40 ettari

23 - CAVAMENTO - SAN GIOVANNI IN P. (BO)  
PIOPPETO  
Impianto 1999 - Superficie 1,60 ettari






22 – VIA CAVAMENTO – SAN GIOVANNI IN P. (BO)  
ARBORICOLTURA DA LEGNO E FORESTAZIONE, impianto 1999  
Superficie 4,65 ettari



REG. C.E.E. 2080/90

24 – SCOLO PIOLINO - S. GIOVANNI IN P. (BO)  
 SIEPE ALBERATA RETE ECOLOGICA PROVINCIALE  
 Anno realizzazione febbraio 2006 Superficie 1,35 ettari

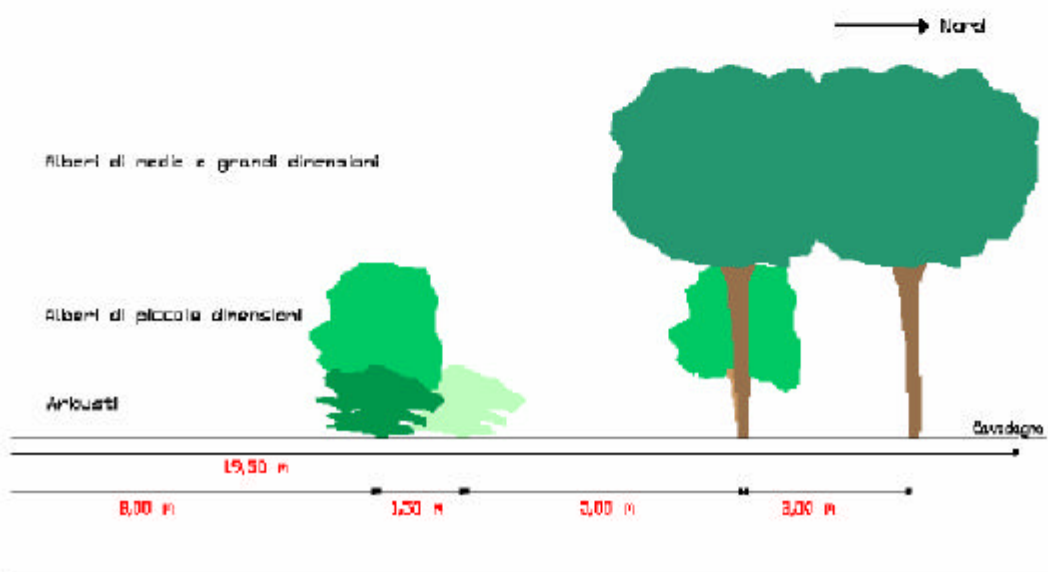

Consorzio della Bonifica Reno Palata – Settore Qualità agro-ambientale e comunicazione  
 Anno 2006



25 – VIA BERGNANA - S. GIOVANNI IN P. (BO)  
SIEPE ALBERATA RETE ECOLOGICA PROVINCIALE  
Anno realizzazione febbraio 2006 Superficie 1,69 ettari



Alberi di medie e grandi dimensioni


Alberi di piccole dimensioni

Arbusti

Canale collettore  
delle Acque Basse



Via Bergnana

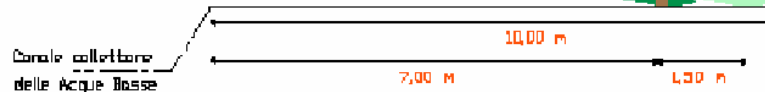

26

a – ACCATA' - S. GIOVANNI IN P. (BO)

SIEPE ALBERATA, impianto 1994 Superficie 0,20 ettari

b – EX FERROVIA VENETA - S. GIOVANNI IN P. (BO)

SIEPE ALBERATA, impianto 1994 Superficie 0,20 ettari





28 - MANZOLINO - SAN GIOVANNI IN P. (BO)

PIOPPETO in corso di rinaturalizzazione

Impianto 1995 - Superficie 2,90 ettari – 580 piante

29 a- MANZOLINO – CASTELFRANCO EMILIA (MO)


PIOPPETO

Impianto 1995 - Superficie 2,60 ettari – 690 piante

29 b- MANZOLINO – CASTELFRANCO EMILIA (MO)

PIOPPETO


Impianto 1996 - Superficie 3,60 ettari – 970 piante

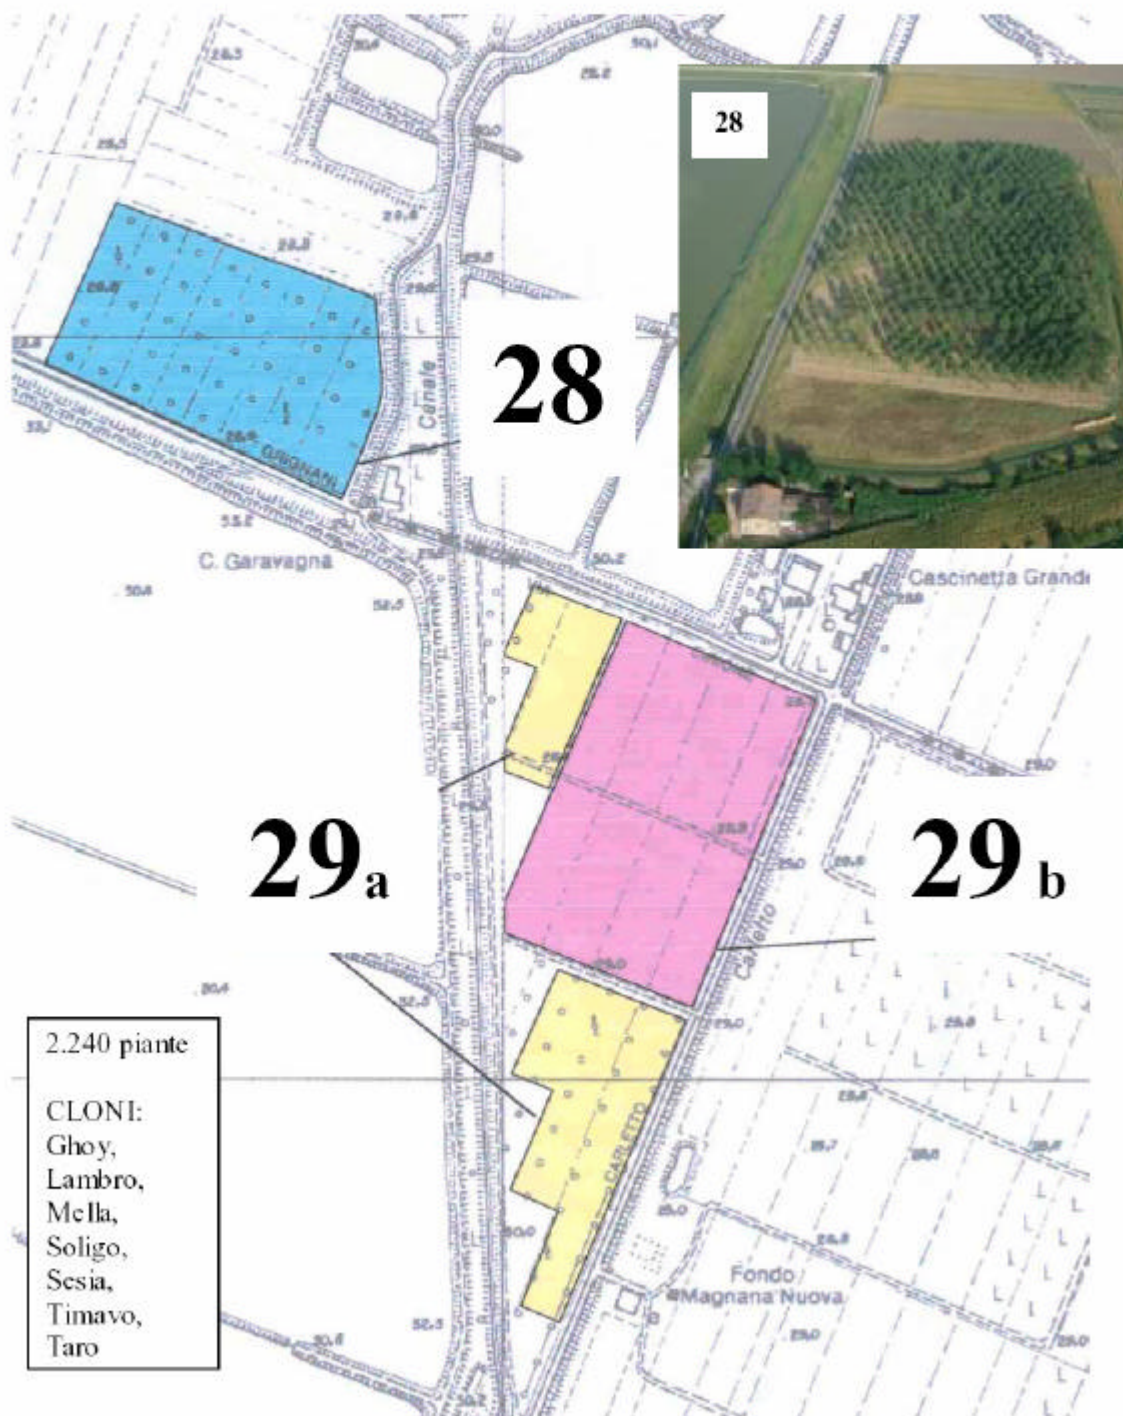

FORCELLI – ANZOLA EMILIA (BO)

30 – BOSCHETTO, impianto 1997 Superficie 0,16 ettari


31 – COLTURA A PERDERE, anno 2006 Superficie 0,89 ettari

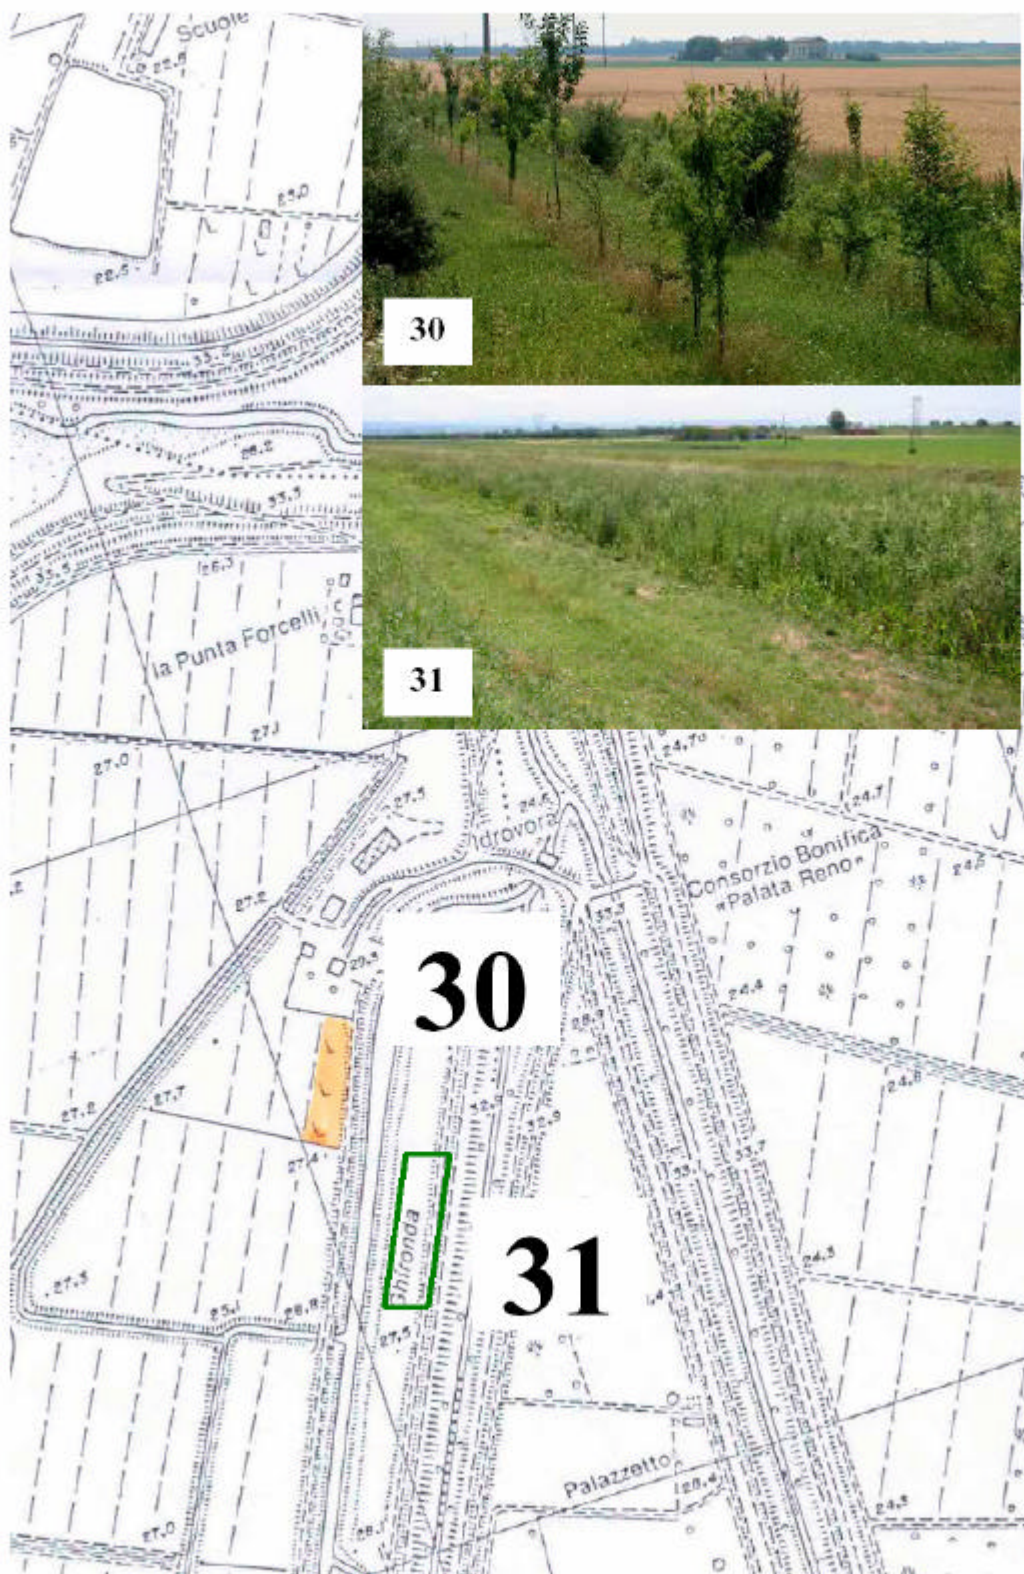



LOCALITA' - COMUNE	ANNO IMPIANTO	TIPOLOGIA	SUPERFICIE (ettari)
1 Bondeno – Bondeno	1995	Pioppeto	1,50
2 Foscaglia - Finale Emilia	1993	Pioppeto	2,30
3 Colatore Rangona – Crevalcore	2006	Filare	0,60
3 Banche colatore Rangona - Crevalcore	---	Gruppi di alberi	0,32
4 Emissario Acque Basse - Crevalcore	1994;1995	Siepe alberata (2-3 file)	0,67
5 Ponte via Provana - Crevalcore	---	Filare	0,05
6 Molino del Secco - Crevalcore	1994	Boschetto	0,08
7 Canal Torbido - Crevalcore	---	Filare	0,29
8 Borga - Crevalcore	1995	Bosco polifunzionale	0,90
8 Borga - Crevalcore	---	Ex pioppeto rinaturalizzato	0,50
9 Canal Chiaro - Crevalcore	---	Filare	2,50
10 Canale c. Acque Basse – San Giovanni in P.	---	Siepe, gruppi alberi	0,18
11 Guazzaloca – Crevalcore	1995	Pioppeto	0,20
12 Via dei Conti - San Giovanni in P.	1994	Siepe alberata (1 fila)	0,38
13 Scagliarossa - San Giovanni in P.	2006	Seminativo (Ex Pioppeto)	4,78
13 Scagliarossa - San Giovanni in P.	2006	Seminativo in affitto fino al 9/2006	3,18
14 Via Cavamento – San Giovanni in P.	2006	Siepe alberata	0,35
15 Scagliarossa - San Giovanni in P.	2000	Impianto arboricoltura da legno	2,22
16 Cavamento - San Giovanni in P.	1998	Pioppeto	1,26
17 Canale c. Acque Basse – San Giovanni in P.	2006	Coltura a perdere	0,16
18 Cavamento - San Giovanni in P.	1997	Pioppeto misto con farnia, frassino	0,70
19 Collettore Acque Alte- Crevalcore	1990;1994	Siepe alberata (2-3 file)	1,00
20 Collettore Acque Alte – Crevalcore	1995	Pioppeto	1,65
21 Via Cavamento - San Giovanni in P.	2006	Seminativo (Ex Pioppeto)	4,40
22 Via Cavamento - San Giovanni in P.	1999	Impianto arboricoltura da legno	4,65
23 Cavamento - San Giovanni in P.	1999	Pioppeto	1,60
24 Scolo Piolino – San Giovanni in P.	2006	Siepe alberata (1-3 file) (in corso)	1,35
25 Via Bergnana – San Giovanni in P.	2006	Siepe alberata (in corso)	1,69
26 Accatà - San Giovanni in P.	1994	Siepe alberata (1-3 file)	0,20
26 Ex Ferrovia Veneta – San Giovanni in P.	1994	Siepe alberata (2 file)	0,20
27 Manzolino - Castelfranco Emilia	1993	Siepe alberata (2 file)	0,27
27 Manzolino - Castelfranco Emilia	1995	Boschetto	0,38
28 Manzolino - San Giovanni in P.	2006	Pioppeto naturalizzato (in corso)	2,90
29 Manzolino – Castelfranco Emilia	1995	Pioppeto	2,60
29 Manzolino – Castelfranco Emilia	1996	Pioppeto	3,60
30 Forcelli – Anzola Emilia	1997	Boschetto	0,16
31 Forcelli – Anzola E.	2005	Coltura a perdere	0,89
32 Cassa Dosolo – Sala Bolognese	---	varie	55,00
<b>TOTALE</b>			<b>105,66</b>

### PARTECIPANZA SAN GIOVANNI IN PERSICETO

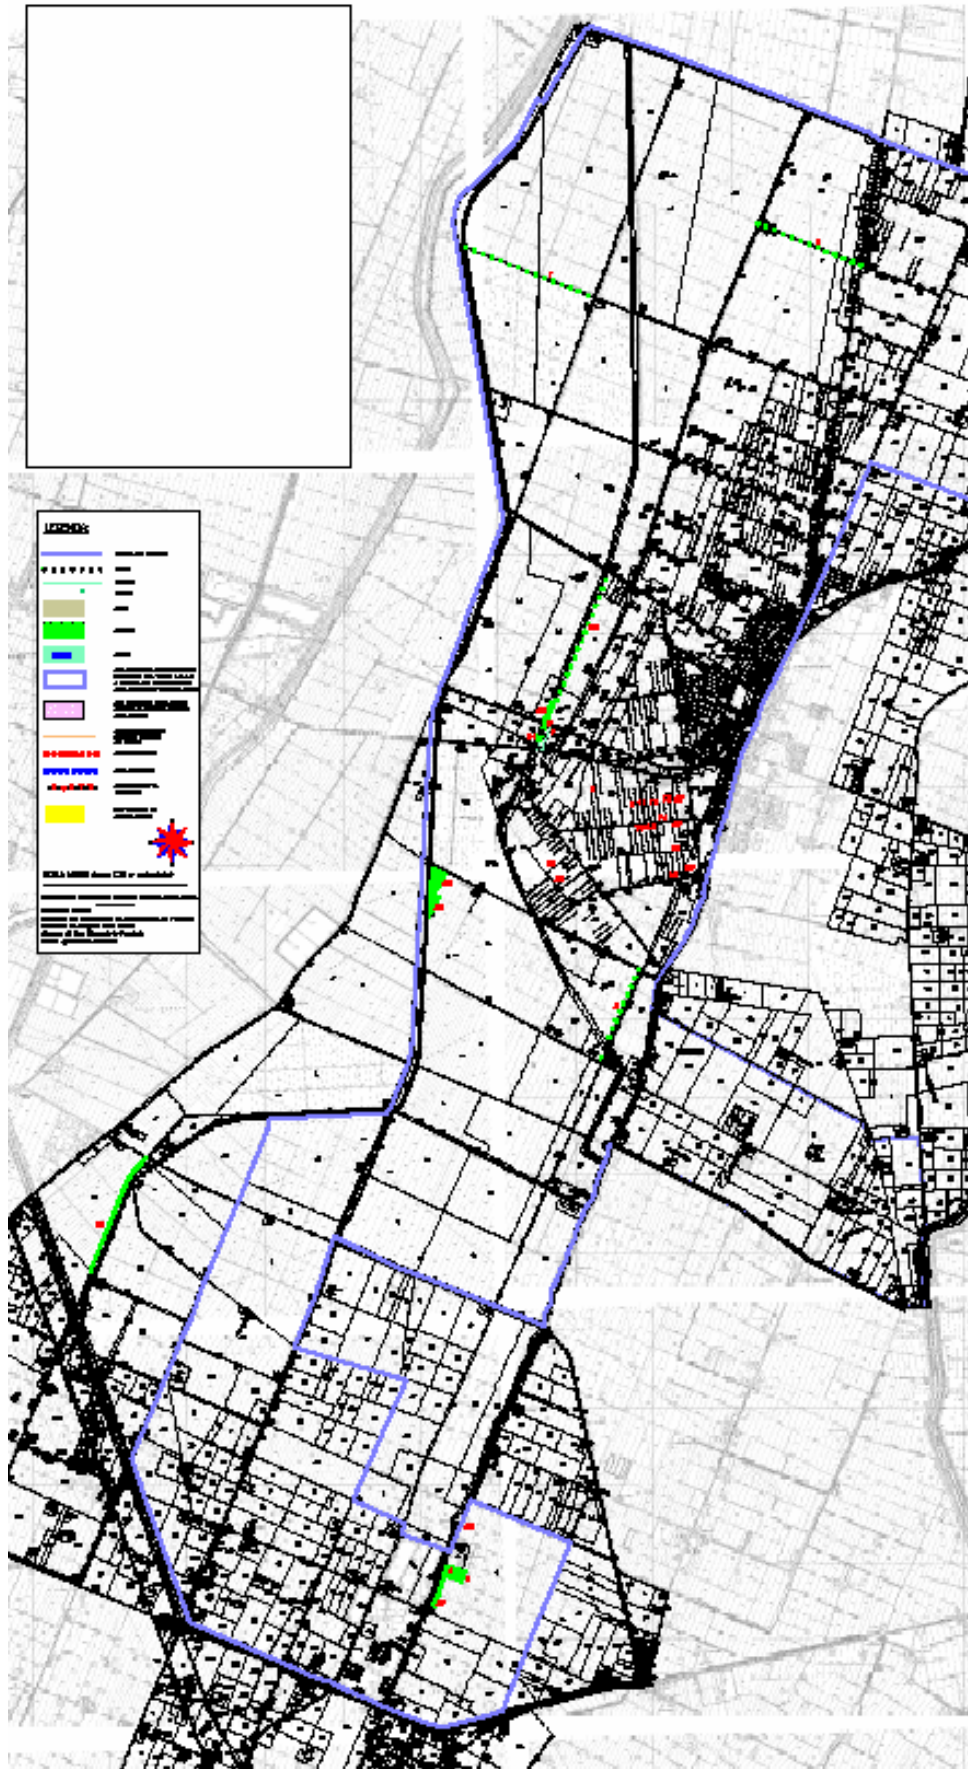



Consorzio della Bonifica Reno Palata  
Prog. 890/a

---

La superficie oggetto di aiuto è complessivamente di **56.967** mq pari a circa l'6,7 % della S.A.U così ripartita:

superficie interessata dalla conservazione **27.067** mq

superficie interessata dalla realizzazione **29.900** mq

### **Elementi interessati alla conservazione**

La superficie interessata dalla conservazione è complessivamente di 27.067 mq ripartita nei seguenti elementi (numerazione come da cartografia):

### **FILARI**

*Elemento 1* - Ubicazione: Appezzamento Mille - via Facchini

Dati catastali: foglio n. 6 particelle n. 18 p. - 20 p.

Elemento: **Filare** costituito da una fila di piante arboree (frassino, farnia) della lunghezza di circa 875 m

Anno di impianto: 1995

Superficie oggetto di aiuto: 2.600 mq

*Elemento 2* - Ubicazione: Appezzamento Castella Nuova - via Salicelli

Dati catastali: foglio n. 8 particelle n. 33 p. - 34 p. - 35 p.

Elemento: **Filare** costituito da una fila di piante arboree (acero, frassino, farnia) della lunghezza di circa 690 m

Anno di impianto: 1995

Superficie oggetto di aiuto: 2.000 mq

*Elemento 3* - Ubicazione: Appezzamento Pradoni e Silvestrina - Scolo Romita

Dati catastali: foglio n. 35 particella n. 50 p.

Elemento: **Filare** costituito da una fila di piante arboree (frassino) della lunghezza di 470 m

Anno di impianto: 1994

Superficie oggetto di aiuto: 1.900 mq

### **BOSCHETTI**

*Elemento 4* - Ubicazione: Appezzamento San Sebastiano - Via Cento

Dati catastali: foglio n. 63 particella n. 6 p.

Elemento: **Boschetto** costituito da latifoglie (frassino, farnia, bagolaro, ecc.) disposte a gruppi della stessa specie con sesto di impianto di circa 4 m.

Anno di impianto: 1994

Superficie oggetto di aiuto: 4.200 mq

*Elemento 5* - Ubicazione: Appezzamento San Sebastiano - Via Cento

Dati catastali: foglio n. 63 particella n. 6 p.

Elemento: **Boschetto** costituito da latifoglie (frassino, farnia, bagolaro, ecc.) disposte a gruppi della stessa specie con sesto di impianto di circa 4 m.

Consorzio della Bonifica Reno Palata  
Prog. 890/a

---

Anno di impianto: 1994  
Superficie oggetto di aiuto: 5.000 mq

## PIANTATE

*Elemento 6* - Ubicazione: Appezzamento Musotta Superiore  
Dati catastali: foglio n. 19 particelle n. 84 p. – 85 p.  
Elemento: **Piantata** a spalliera (sistemazione a cavalletto) con tutori costituiti in prevalenza da acero campestre, delle dimensioni di 632 m x 4 m.  
Superficie oggetto di aiuto: 2.528 mq

*Elemento 7* - Ubicazione: Appezzamento Musotta Superiore  
Dati catastali: foglio n. 19 particella n. 85 p.  
Elemento: **Piantata** a spalliera (sistemazione a cavalletto) con tutori costituiti in prevalenza da acero campestre, delle dimensioni di 600 m x 4 m.  
Superficie oggetto di aiuto: 2.400 mq

*Elemento 8* - Ubicazione: Appezzamento Linari – via dei Morti  
Dati catastali: foglio n. 27 particella n. 63 p.  
Elemento: **Piantata** a spalliera (sistemazione a cavalletto) con tutori costituiti in prevalenza da acero campestre, delle dimensioni di 109 m x 4 m.  
Superficie oggetto di aiuto: 436 mq

*Elemento 9* - Ubicazione: Appezzamento Linari – via dei Morti  
Dati catastali: foglio n. 27 particella n. 63 p.  
Elemento: **Piantata** con acero campestre (senza vite), delle dimensioni di 88 m x 4 m.  
Superficie oggetto di aiuto: 352 mq

*Elemento 10* - Ubicazione: Appezzamento Linari – via dei Morti  
Dati catastali: foglio n. 27 particella n. 63 p.  
Elemento: **Piantata** con acero campestre (senza vite), delle dimensioni di 113 m x 4 m.  
Superficie oggetto di aiuto: 452 mq

*Elemento 11* - Ubicazione: Appezzamento Linari – via dei Morti  
Dati catastali: foglio n. 27 particelle n. 63 p. – 300 p.  
Elemento: **Piantata** con acero campestre (senza vite), delle dimensioni di 114 m x 4 m.  
Superficie oggetto di aiuto: 456 mq

*Elemento 12* - Ubicazione: Appezzamento Linari – via dei Morti  
Dati catastali: foglio n. 27 particella n. 300 p.  
Elemento: **Piantata** con acero campestre (senza vite), delle dimensioni di 114 m x 4 m.  
Superficie oggetto di aiuto: 456 mq

*Elemento 13* - Ubicazione: Appezzamento Linari – via dei Morti  
Dati catastali: foglio n. 27 particella n. 300 p.  
Elemento: **Piantata** con acero campestre (senza vite), delle dimensioni di 114 m x 4 m.  
Superficie oggetto di aiuto: 456 mq

*Elemento 14* - Ubicazione: Appezzamento Linari – via dei Morti  
Dati catastali: foglio n. 27 particella n. 300 p.



Elemento: **Piantata** con acero campestre (senza vite), delle dimensioni di 68 m x 4 m.  
Superficie oggetto di aiuto: 272 mq

**Elemento 15** - Ubicazione: Appezzamento Linari – via dei Morti

Dati catastali: foglio n. 27 particella n. 300 p.

Elemento: **Piantata** con acero campestre (senza vite), delle dimensioni di 68 m x 4 m.  
Superficie oggetto di aiuto: 272 mq

**Elemento 16** - Ubicazione: Appezzamento Linari – via dei Morti

Dati catastali: foglio n. 27 particella n. 300 p.

Elemento: **Piantata** a spalliera (sistemazione a cavalletto) con tutori costituiti in prevalenza da acero campestre, delle dimensioni di 116 m x 4 m.  
Superficie oggetto di aiuto: 464 mq

**Elemento 17** - Ubicazione: Appezzamento Linari – via dei Morti

Dati catastali: foglio n. 27 particella n. 300 p.

Elemento: **Piantata** a spalliera (sistemazione a cavalletto) con tutori costituiti in prevalenza da acero campestre, delle dimensioni di 117 m x 4 m.  
Superficie oggetto di aiuto: 468 mq

**Elemento 18** - Ubicazione: Appezzamento Linari – via del Marmo

Dati catastali: foglio n. 27 particella n. 130 p.

Elemento: **Piantata** con acero campestre (senza vite), delle dimensioni di 140 m x 4 m.  
Superficie oggetto di aiuto: 560 mq

**Elemento 19** - Ubicazione: Appezzamento Linari – via del Marmo

Dati catastali: foglio n. 27 particella n. 130 p.

Elemento: **Piantata** con acero campestre (senza vite), delle dimensioni di 117 m x 4 m.  
Superficie oggetto di aiuto: 560 mq

**Elemento 20** - Ubicazione: Appezzamento Linari – via del Marmo

Dati catastali: foglio n. 27 particella n. 130 p.

Elemento: **Piantata** con acero campestre (senza vite), delle dimensioni di 110 m x 4 m.  
Superficie oggetto di aiuto: 440 mq

**Elemento 21** - Ubicazione: Appezzamento Schiena di Castelvecchio

Dati catastali: foglio n. 27 particella n. 78 p.

Elemento: **Piantata** con acero campestre (senza vite), delle dimensioni di 100 m x 4 m.  
Superficie oggetto di aiuto: 400 mq

**Elemento 22** - Ubicazione: Appezzamento Schiena di Castelvecchio

Dati catastali: foglio n. 27 particella n. 78 p.

Elemento: **Piantata** con acero campestre (senza vite), delle dimensioni di 100 m x 4 m.  
Superficie oggetto di aiuto: 400 mq

### **Elementi di nuova realizzazione**

**Elemento 23** - Ubicazione: Appezzamento Valle Grande – Ex Ferrovia

Dati catastali: foglio n. 18 particella n. 17 p.- foglio n. 19 particella n. 8 p.

Elemento: **Boschetto** a composizione mista di latifoglie adiacente allo scolo Castelvecchio

Le specie arboree sono disposte a piccoli gruppi, di 6 piante circa, della stessa specie (frassino, noce, acero campestre, farnia) mentre i cespugli (sanguinello, prugnolo, pallon di maggio, nocciolo, frangola) costituiranno la fascia esterna. La fila di alberi ubicata a fianco dello scolo Castelvecchio è composta da pioppo bianco, frassino e ontano.

Il sesto di impianto per gli alberi di 3 m x 3 m e per i cespugli di 0,5 m lungo la fila.

Superficie oggetto di aiuto: 2.800 mq

**Elemento 24** - Ubicazione: Appezzamento Valle Grande – Ex Ferrovia

Dati catastali: foglio n. 18 particella n. 39 p.- foglio n. 19 particella n. 84 p.

Elemento: **Boschetto** a composizione mista di latifoglie adiacente allo scolo Castelvecchio

Le specie arboree sono disposte a piccoli gruppi, di 6 piante circa, della stessa specie (frassino, noce, acero campestre, farnia) mentre i cespugli (sanguinello, prugnolo, pallon di maggio, nocciolo, frangola) costituiranno la fascia esterna. La fila di alberi ubicata a fianco dello scolo Castelvecchio è composta da Pioppo bianco, Frassino e Ontano.

Il sesto di impianto per gli alberi di 3 m x 3 m e per i cespugli di 0,5 m lungo la fila.

Superficie oggetto di aiuto: 2.100 mq

**Elemento 25** - Ubicazione: Appezzamento Pradoni e Silvestrina – Via Sparadella

Dati catastali: foglio n. 33 particella n. 11 p.

Elemento: **Boschetto** a composizione mista di latifoglie, adiacente a un macero.

Le specie arboree sono disposte a piccoli gruppi, di 6 piante circa, della stessa specie (pioppo bianco, salice bianco, ontano nero, frassino, acero campestre, farnia, carpino bianco), mentre i cespugli (sanguinello, prugnolo, pallon di maggio, nocciolo, frangola) costituiranno la fascia esterna.

Il sesto di impianto per gli alberi di 3 m x 3 m e per i cespugli di 0,5 m lungo la fila.

Superficie oggetto di aiuto: 8.600 mq

**Elemento 26** - Ubicazione: Appezzamento Pradoni e Silvestrina – Via Sparadella

Dati catastali: foglio n. 33 particella n. 11 p.

Elemento: **Boschetto** a composizione mista di latifoglie.

Le specie arboree sono disposte a piccoli gruppi, di 6 piante circa, della stessa specie (frassino, acero campestre, farnia, olmo), mentre i cespugli (sanguinello, prugnolo, pallon di maggio, nocciolo, frangola) costituiranno la fascia esterna.

Il sesto di impianto per gli alberi di 3 m x 3 m e per i cespugli di 0,5 m lungo la fila.

Superficie oggetto di aiuto: 5.600 mq

**Elemento 27** - Ubicazione: Appezzamento San Sebastiano – Via Cento

Dati catastali: foglio n. 63 particella n. 7

Elemento: **Siepe alberata a 1 – 3 file**

La distanza di piantumazione sulla fila è per le specie arboree di 3 m, per i cespugli di 0,5 – 1,5 m.

Le specie utilizzate, di almeno due anni, sono frassino, acero campestre, bagolaro per le specie arboree; sanguinello, prugnolo, frangola, pallon di maggio, ligustro e fusaggine per i cespugli.

Superficie oggetto di aiuto: 3.500 mq

**Elemento 28** - Ubicazione: Appezzamento San Sebastiano – Via Cento

Dati catastali: foglio n. 63 particella n. 6 p.

Elemento: **Siepe alberata a 1 – 3 file**

La distanza di piantumazione sulla fila è per le specie arboree di 3 m, per i cespugli di 0,5 – 1,5 m.



Le specie utilizzate, di almeno due anni, sono frassino, acero campestre, bagolaro per le specie arboree; sanguinello, prugnolo, frangola, pallon di maggio, ligustro e fusaggine per i cespugli.

Superficie oggetto di aiuto: 1.300 mq

**Elemento 29** - Ubicazione: Scolo Castelvecchio

Dati catastali: foglio n. 19 particelle n. 2 p. – 9 p. – 48 p.

Elemento: **Siepe alberata a 1 fila** della lunghezza di 900 m

La distanza di piantumazione sulla fila è per le specie arboree di 3 m, per i cespugli di 0,3 – 1,5 m.

Le specie utilizzate, di almeno due anni, sono farnia, frassino, acero campestre, bagolaro per le specie arboree; sanguinello, prugnolo, frangola, pallon di maggio, ligustro, nocciolo, spino cervino e fusaggine per i cespugli. La combinazione delle specie, a differente portamento e velocità di sviluppo, terrà conto della vicinanza di un'alberatura già esistente.

Superficie oggetto di aiuto: 5.400 mq

**Elemento 30** - Ubicazione: Appezamento Salata – Via Bergnana

Dati catastali: foglio n. 50 particella n. 12 p.

Elemento: **Siepe alberata a 1 – 3 file**

La distanza di piantumazione sulla fila è per le specie arboree di 3 m, per i cespugli di 0,5 – 1,5 m.

Le specie utilizzate, di almeno due anni, sono frassino, farnia, ciliegio, acero campestre, bagolaro, carpino bianco, ontano per le specie arboree; sanguinello, prugnolo, frangola, pallon di maggio, ligustro e fusaggine per i cespugli.

Superficie oggetto di aiuto: 6.200 mq

**1. BOSCO PASCOLONE**

Provincia: Bologna

Comune: San Giovanni in Persiceto

Foglio	Particella	Superficie ha	Superficie di intervento ha
42	12	39.90.80	2.35.00

Carta Tecnica Regionale scala 1:5.000 n. 202114.

La superficie è divisa, da un fosso di scolo, in due porzioni circa uguali.

Alla data del 26 Giugno 1999 i terreni erano investiti a pioppeto e nell'anno in corso (2002), gli stessi sono coltivati a seminativo, in particolare sorgo.

L'area è compresa all'interno del perimetro dell'Accordo agro-ambientale citato in premessa.

Le essenze arboree che si intendono mettere a dimora sono le seguenti:

- *Acer campestre* \*;
- *Celtis australis*;
- *Carpinus betulus* \*;
- *Prunus avium*;
- *Quercus robur* \*;
- *Fraxinus oxyphilla ed excelsior* \*;
- *Juglans regia*;
- *Ulmus minor* \*;
- *Ontani (Sp.p.)* \*;
- *Populus alba*;
- *Populus nigra*;
- *Salici (Sp.p.)*

le specie segnalate con \* saranno quelle prevalenti.

Le specie arbustive prevalenti saranno le seguenti: *Frangula alnus*, *Evonymus eropeus*, *Hippophae rhamnoides*, *Prunus spinosa*, *Sambucus nigra*, *Cornus sanguinea*, *Viburnum tinus*.

La densità di piantagione sarà di 1.100 esemplari arborei/ha (sesto di m3xm3).





**2. BOSCO MILLE**

Provincia: Bologna

Comune: San Giovanni in Persiceto

Foglio	Particella	Superficie ha	Superficie di intervento ha
6	21	7.90.50	1.48.00
6	22	0.85.50	0.19.00
7	26	1.15.40	0.38.00
		Totale	2.05.00

Carta Tecnica Regionale scala 1:5.000 n. 202071

La superficie è suddivisa da una cavedagna centrale in due porzioni di superficie analoga.

Alla data del 26 Giugno 1999 i terreni erano investiti a pioppeto e, nell'annata agraria 2001 – 2002, la superficie risulta non coltivata.

L'area è compresa all'interno del perimetro dell'Accordo agro-ambientale citato in premessa.

Le essenze arboree che si intendono mettere a dimora sono le seguenti:

- *Acer campestre* \*;
- *Celtis australis*;
- *Carpinus betulus* \*;
- *Prunus avium*;
- *Quercus robur* \*;
- *Fraxinus oxyphilla ed excelsior* \*;
- *Morus alba*;
- *Ulmus minor* \*;
- *Ontani (Sp. p.)\**;
- *Populus alba*;
- *Cereis siliquastrum*;

le specie segnalate con \* saranno quelle prevalenti.


Le specie arbustive prevalenti saranno le seguenti: *Frangula alnus*, *Evonymus alatus*, *Hippophae rhamnoides*, *Prunus spinosa*, *Sambucus nigra*, *Cornus sanguinea*, *Viburnum tinus*.









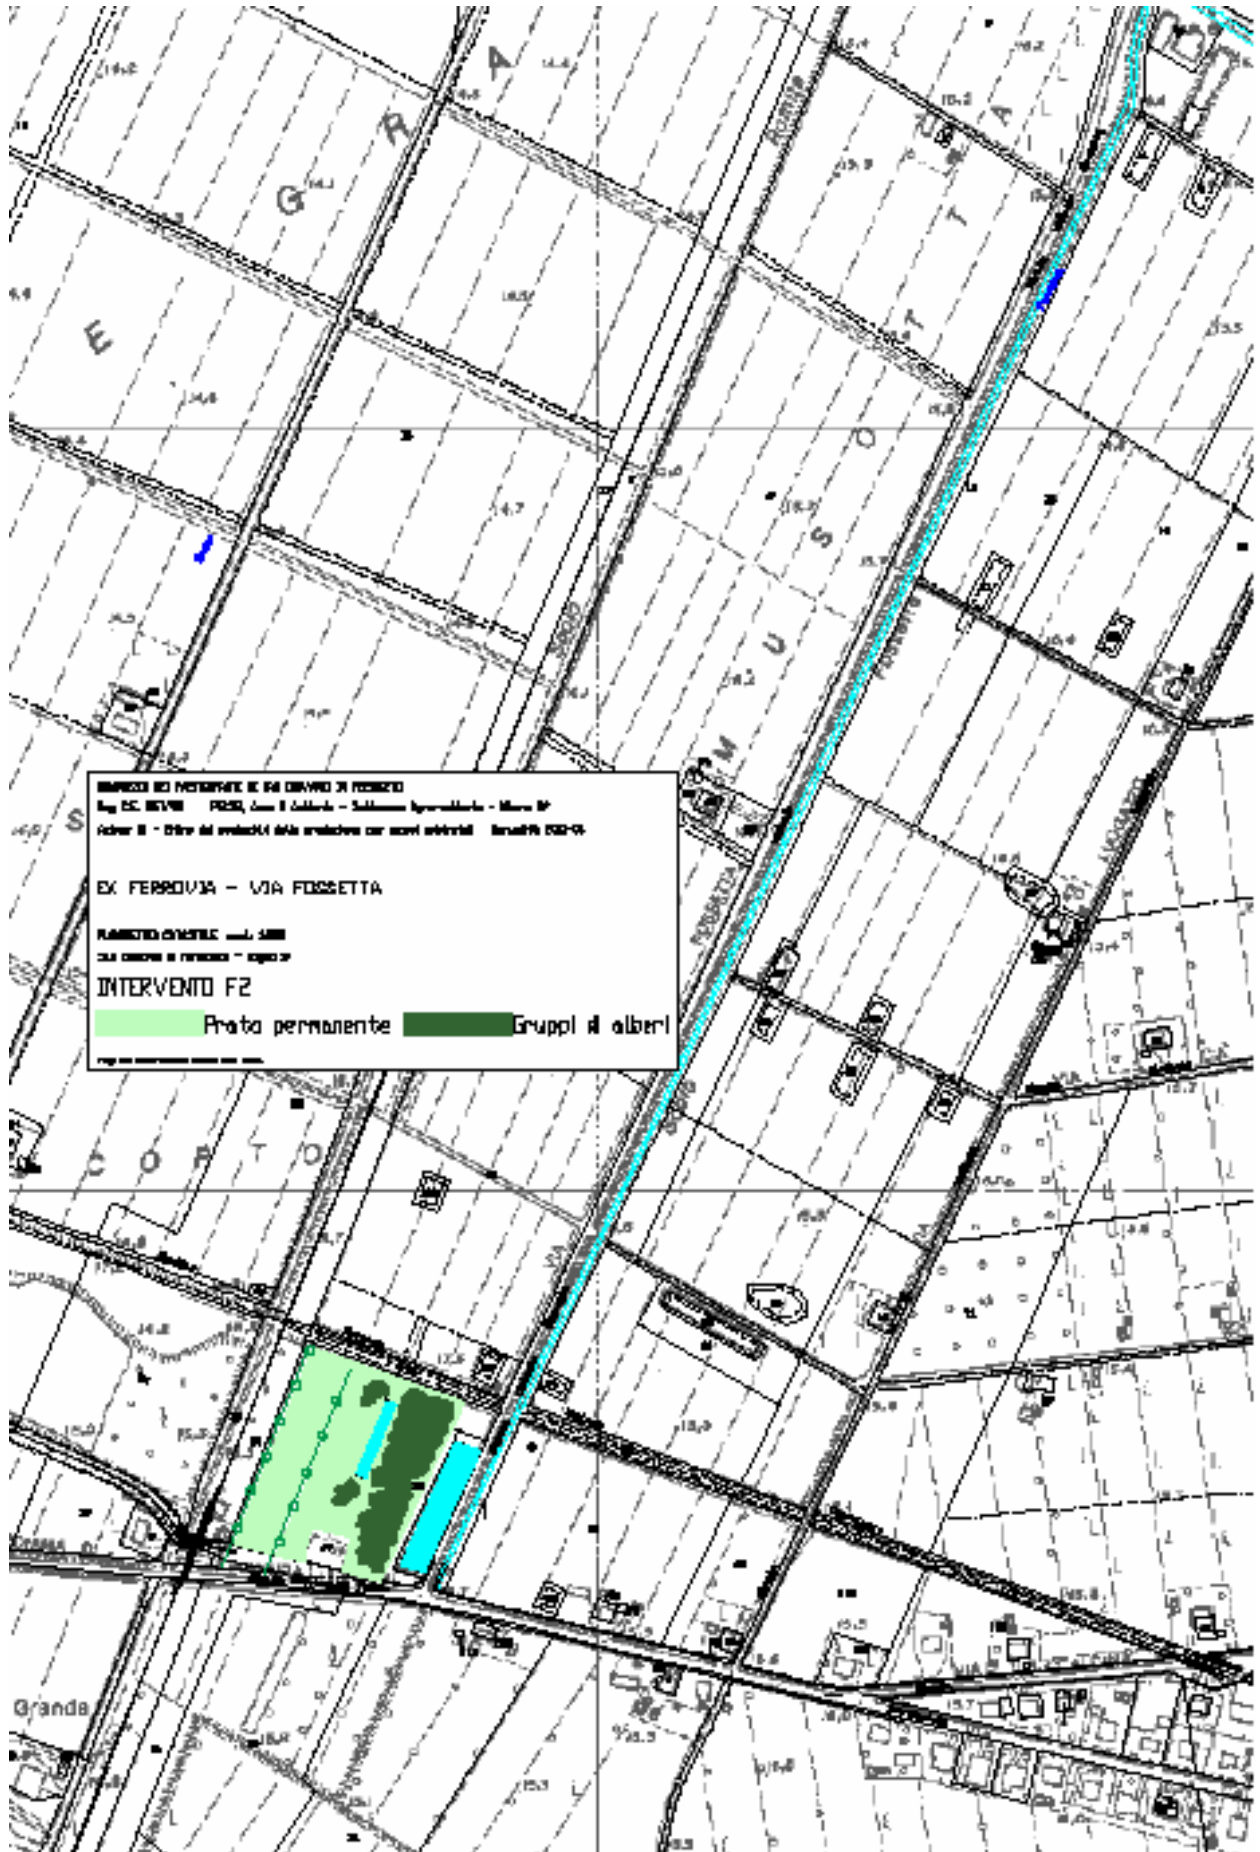

## Reg. C.E. 1257/99 AZIONE 9

Elemento	Superficie di progetto CONSERVAZIONE   REALIZZAZIONE m <sup>2</sup>	
<b>1 - CANALE COLLETTORE ACQUE BASSE</b>		
Siepe lunga 3.135 m, larga 2-4 m (13.950 m <sup>2</sup> totale; 2.570 m <sup>2</sup> conservazione; 11.380 m <sup>2</sup> realizzazione)		
<b>1A TRATTO VIA DEI CONTI - VIA FACCHINI</b>		
Siepe lunga 730 m, larga 2 - 3 m (1.800 m <sup>2</sup> )	800	
	1.000	
<b>1B TRATTO VIA FACCHINI - VIA NUOVA</b>		
Siepe lunga 210 m, larga 4 m (840 m <sup>2</sup> )	840	
Siepe lunga 1.410 m, larga 4 m (5.640 m <sup>2</sup> )		3.184
		2.456
<b>1C TRATTO VIA CALCINA NUOVA - VIA SPARADELLA</b>		
Siepe lunga 785 m, larga 4 m (3.140 m <sup>2</sup> )		3.140
<b>1D TRATTO VIA SPARADELLA-FOSSA MARESCOTTA</b>		
Siepe lunga 650 m, larga 4 m (2.600 m <sup>2</sup> )		2.600
<b>2 - FOSSA MARESCOTTA</b>		
Siepe lunga 860 m, larga 5 m (4.300 m <sup>2</sup> )		4.300
<b>3 - SCOLO GALLEGO</b>		
Siepe lunga 580 m, larga 6 m (3.480 m <sup>2</sup> )		778
		1.082
		1.620
<b>4 - VIA ROMITA - CANALE COLLETTORE DELLE ACQUE BASSE</b>		
Boschetto (5.000 m <sup>2</sup> )		1.450
		3.550
<b>5 - APPEZZAMENTO SALATA</b>		
Boschetto (3.250 m <sup>2</sup> )		3.250
<b>6 - COLLETTORE GUISA</b>		
Boschetto (4.800 m <sup>2</sup> )		4.800
<b>7 - VIA FOSSETTA - VIA FACCHINI</b>		
Macero (5.000 m <sup>2</sup> )	1.200	
	2.100	
	1.700	
<b>8 - VIA FOSSETTA - VIA NUOVA</b>		
Filari alberati lunghezza tot. 641 m larghezza 10 m (6.410 m <sup>2</sup> )	6.410	
<b>TOTALE (46.260 m<sup>2</sup>)</b>	<b>14.050</b>	<b>32.210</b>


## Reg. C.E. 1257/99 AZIONE 10

VIA FOSSETTA ANGOLO VIA CALCINA NUOVA

F2	1,1000
----	--------



**PARTECIPANZA SANT'AGATA**

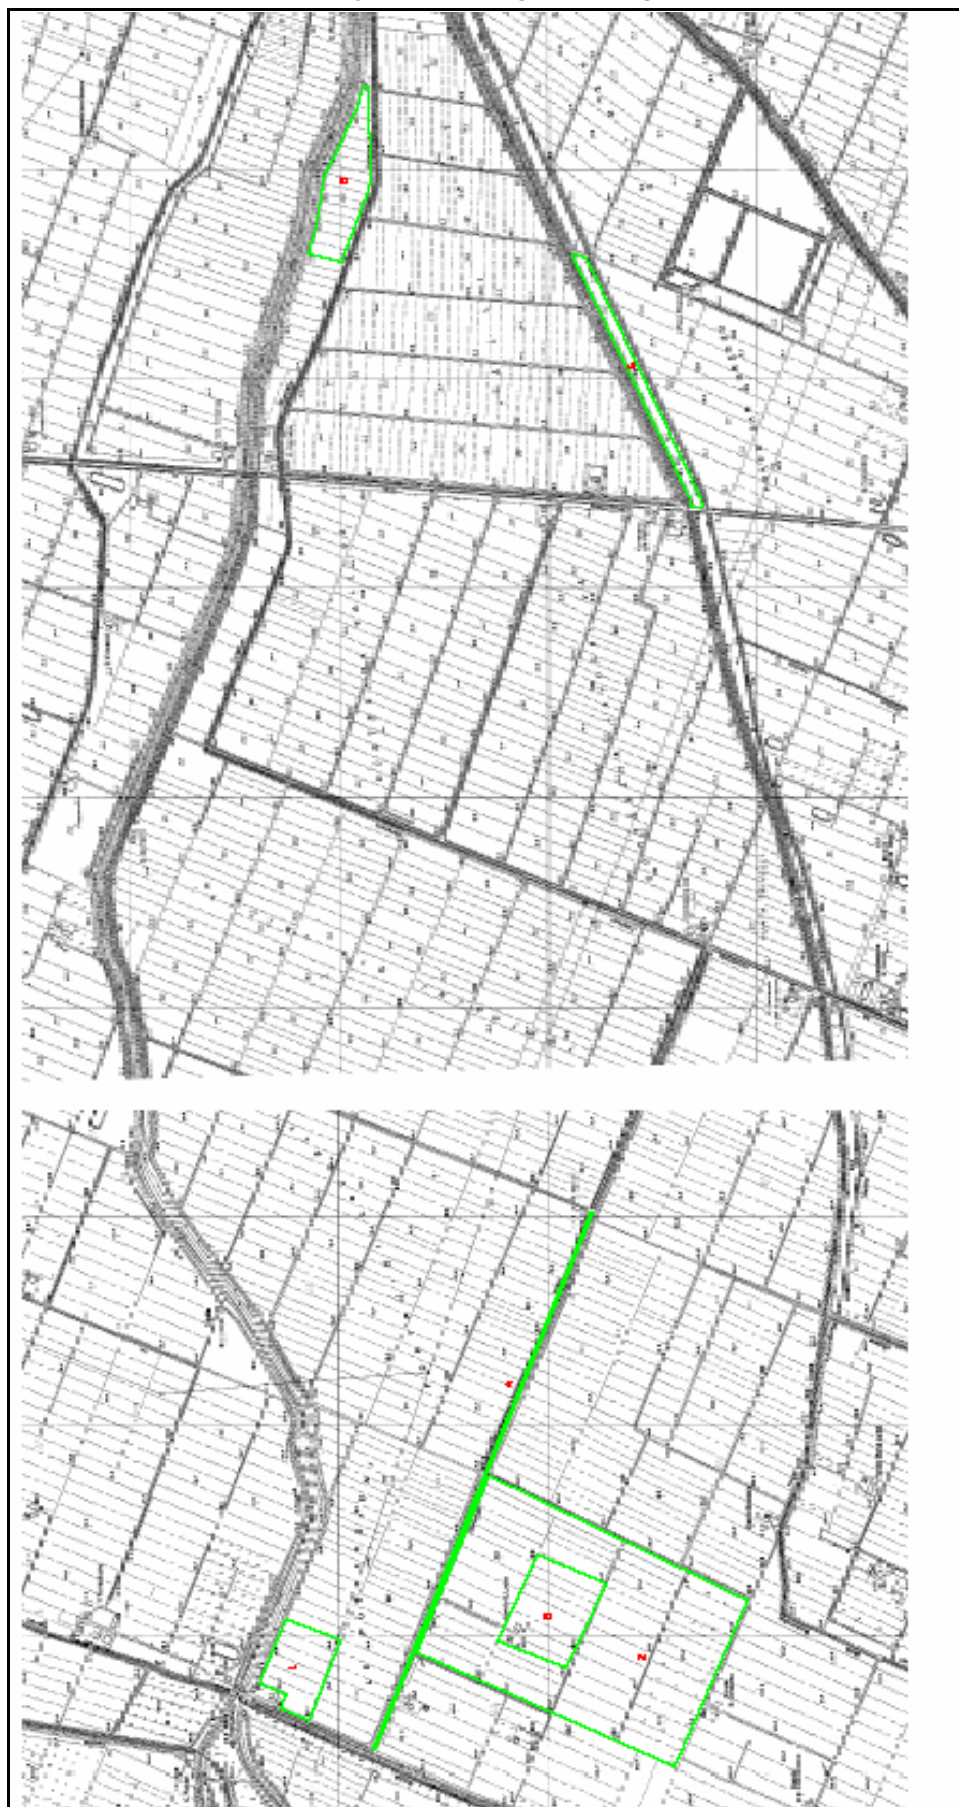

## PARTECIPANZA AGRARIA DI SANT'AGATA BOLOGNESE

### 1 - LE POSSESSIONI (Reg. CEE 2078/92)

Azione F2 (macchia-radura) ha 2,40 – realizzazione anno 1999

### 2 - SANTA LUCIA (Reg. CEE 2080/92)

Arboricoltura da legno ha 22,25 realizzazione anno 1998; Bosco polifunzionale ha 3,88 realizzazione anno 1999

### 3 - SANTA LUCIA (Reg. CEE 2078/92)

Azione F1, F2 (zona umida e macchia-radura) ha 2,68 – realizzazione anno 1997

### 4 - FILARE DI VIA BOSCA

Lunghezza 2 km, realizzazione anno 2006

### 5 - LA CORNILLA (Reg. CEE 2078/92)

Azione F1 (prato umido e macchia-radura) ha 3,30 – realizzazione anno 1999

### 6 - PIOPPEO DI GULMERINO

ha 2,00 - realizzazione anno 2004