




**COMUNE DI  
SAN GIOVANNI IN PERSICETO**

**EX CHIOSTRO DI SAN  
FRANCESCO  
Sala dell'affresco**




INQUADRAMENTO

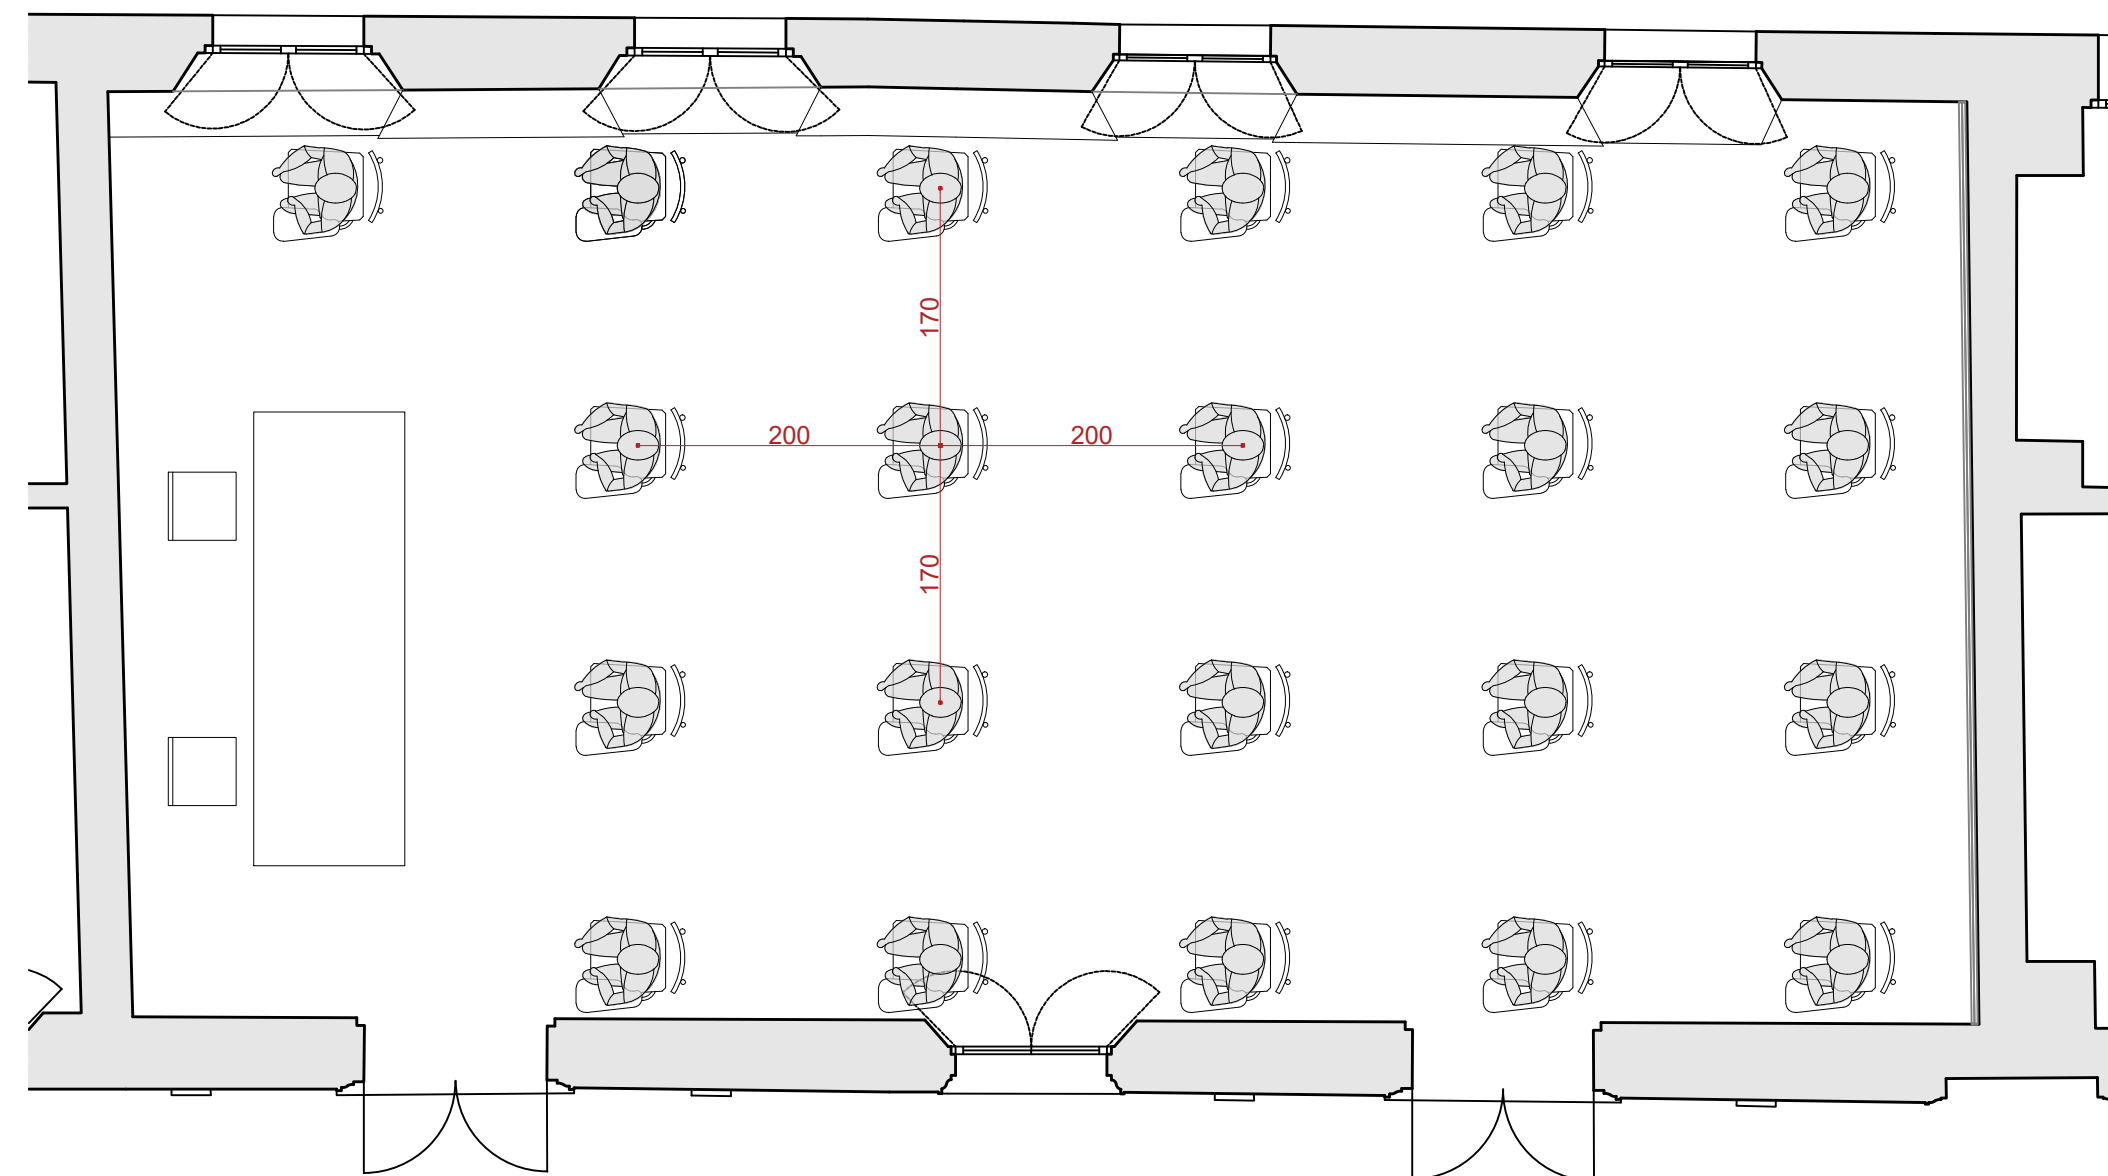


PLANIMETRIA SCALA 1:50 - Sala dell'affresco

21 candidati

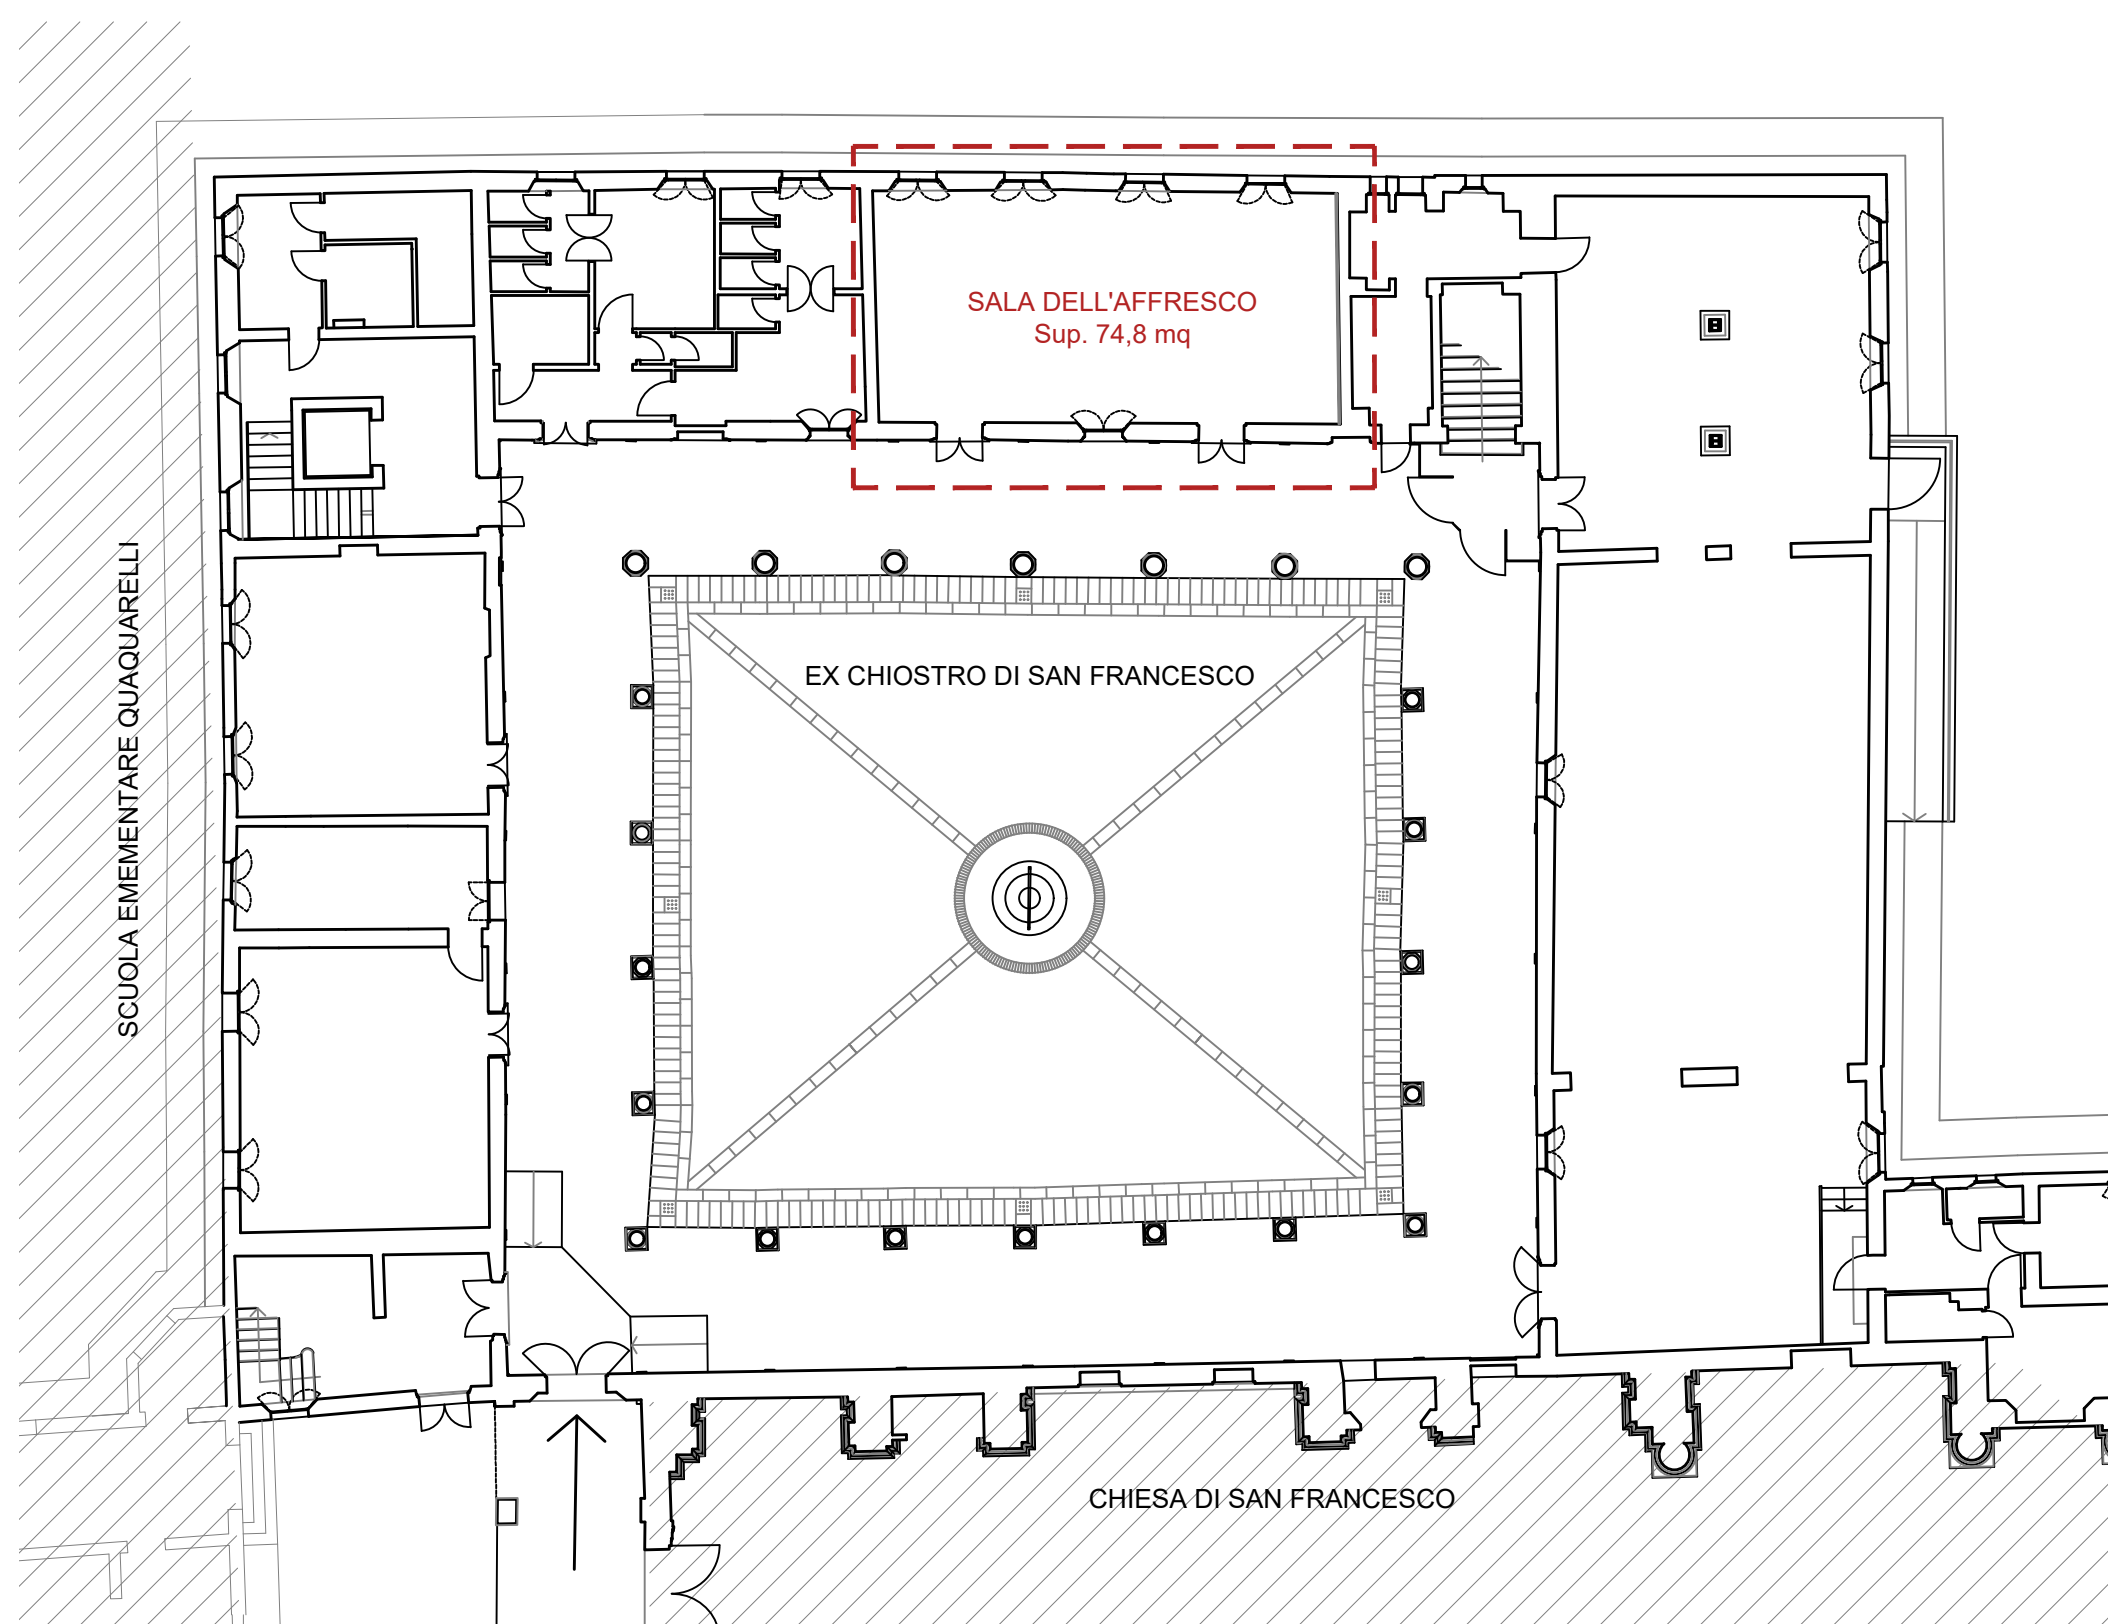

PLANIMETRIA SCALA 1:200 - Piano Terra

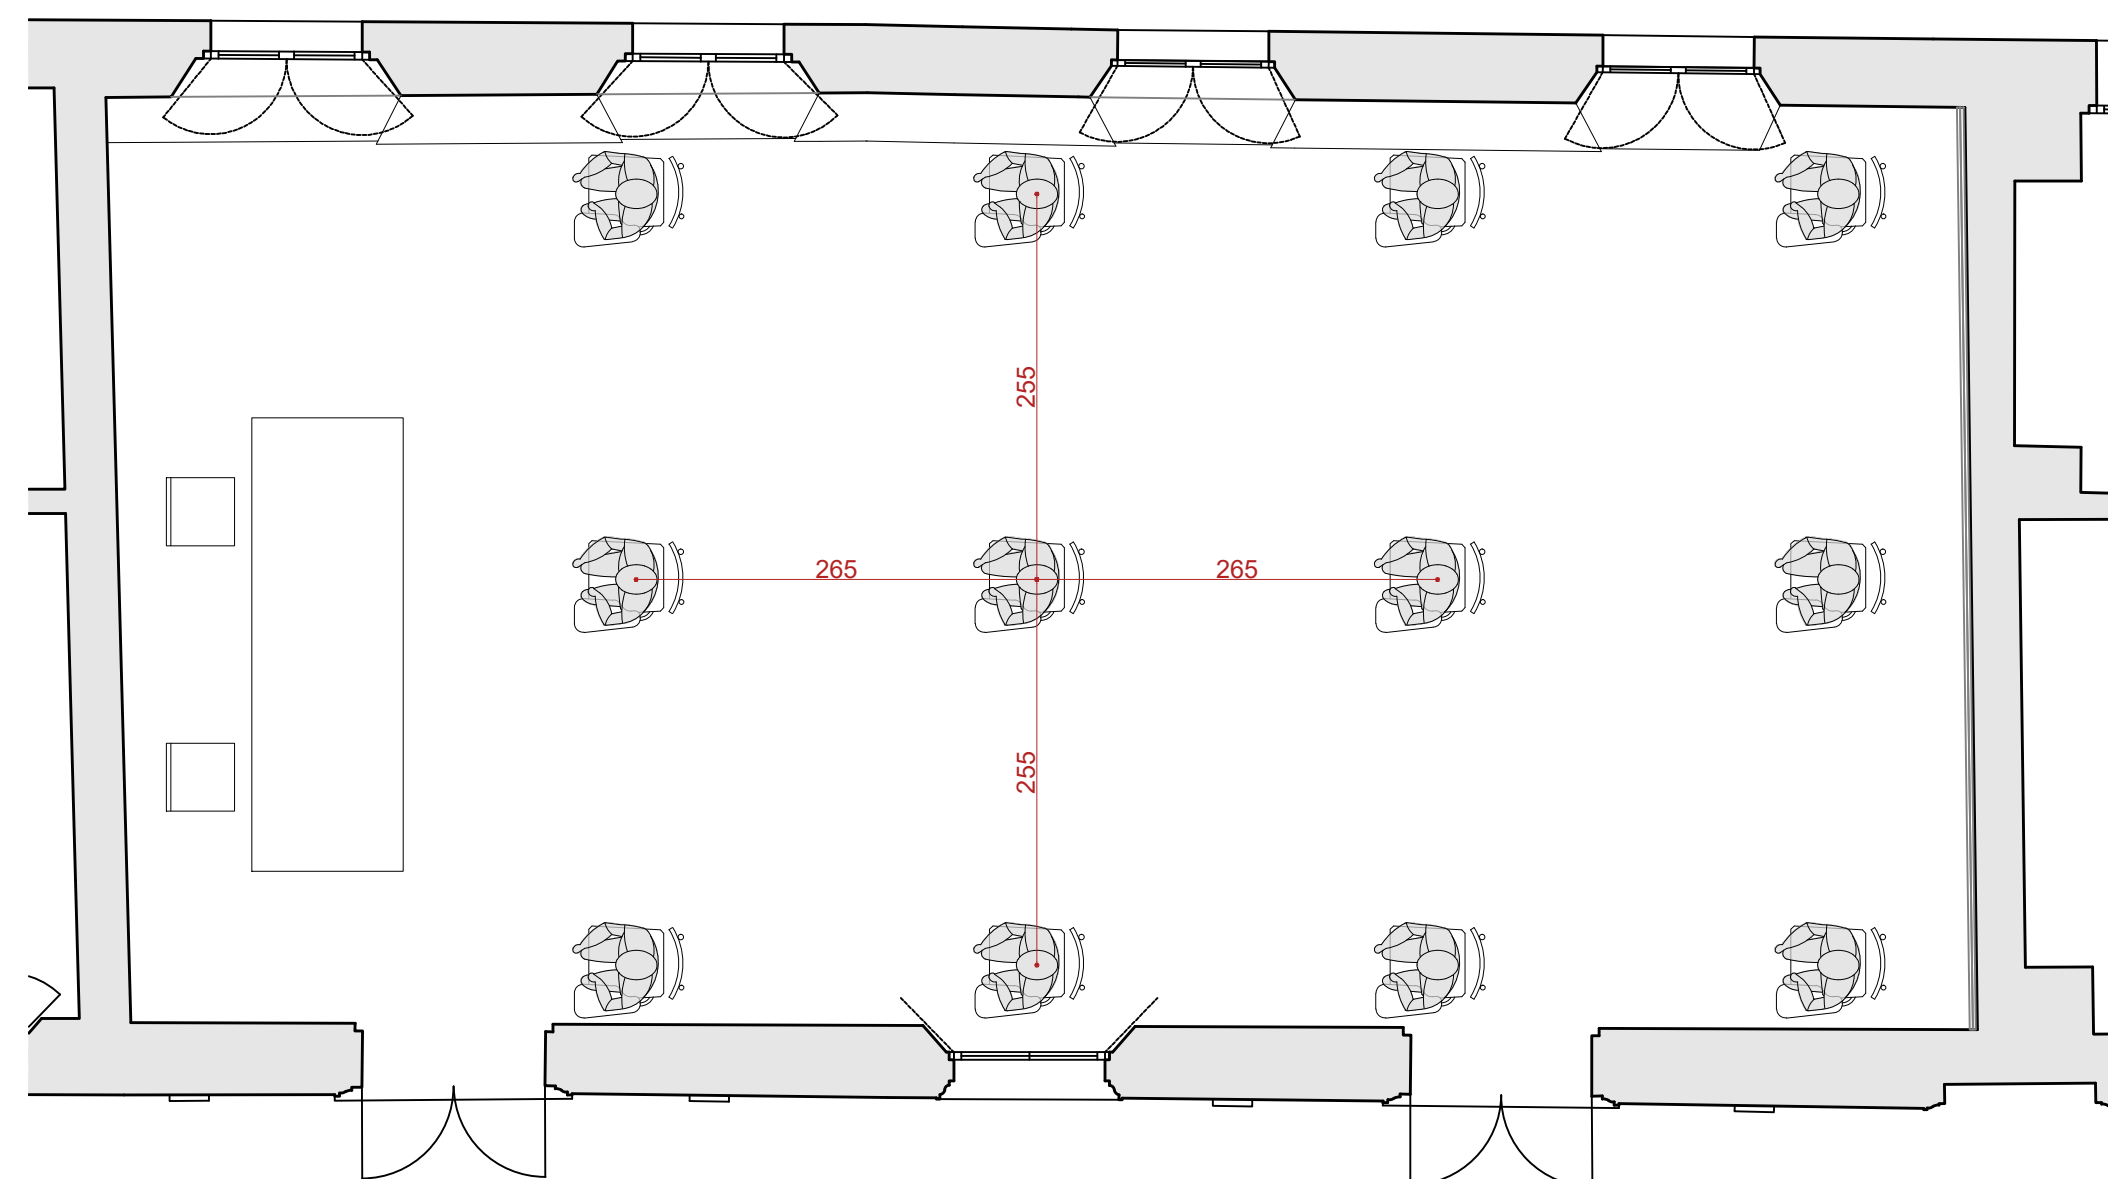

PLANIMETRIA SCALA 1:50 - Sala dell'affresco

12 candidati