



SISTEMA INSEDIATIVO ATTUALE

STATO DI ATTUAZIONE
 DEI PRG VIGENTI / B

scala 1:15.000 **QC. 4/T2b**


Ufficio di Direzione: Associazione Terre d'Acqua, responsabile arch. Gabriele Maria Cozzani
 collaboratori dott. arch. Maria Simona di Dio Albo, dott. arch. Aldo Sestini
 responsabile di progetto: arch. Carlo Ferrarini

consulenti e collaboratori:
 per le analisi socio-economiche e gli scenari demografici: CDS socio e arch. Tullio Faldini
 per le analisi della morfologia urbana e dei tessuti urbani: arch. Enrico Costantini, Franco
 per le analisi dei siti archeologici: Museo Archeologico Ambientale di Sala Governata e Pierluigi
 per le analisi degli aspetti geologici, geomorfologici, sismici ed idrologici:
 dott. geol. Valterio Ferrarini, dott. geol. Stefano Azzè, dott. Franco Malini, ing. Adolfo Pignatelli
 per le analisi della mobilità e dei trasporti: ing. Paolo Corio, ing. Francesco Miani (Avea srl)
 per le analisi del territorio rurale: dott. Salvatore Corbelli, arch. Carolina Alboni (Avea srl), dott. Michele Sacchetti
 per le analisi di valutazione del paesaggio: arch. Giovanni Palumbo

Comitato tecnico Associazione Terre d'Acqua
 Comune di Anzola Emilia: arch. Riccardo Sisti / Comune di Calderara di Reno: ing. Marco Lorenzi, dott. arch. Emanuele Biondi
 Comune di Crevalcore: arch. Elisabetta Gattolisi, arch. Pietro Quiliani
 Comune di Sala Bolognese: geom. Giovanni Ingelström, geom. Roberto Dall'Aglio
 Comune di Santi Agata Bolognese: arch. Elisabetta Gattolisi, arch. Giovanni Palumbo
 Comune di San Giovanni in Persiceto: arch. Daniela Benati, geom. Daniela Scattolon



ASSOCIAZIONE INTERCOMUNALE TERRE D'ACQUA

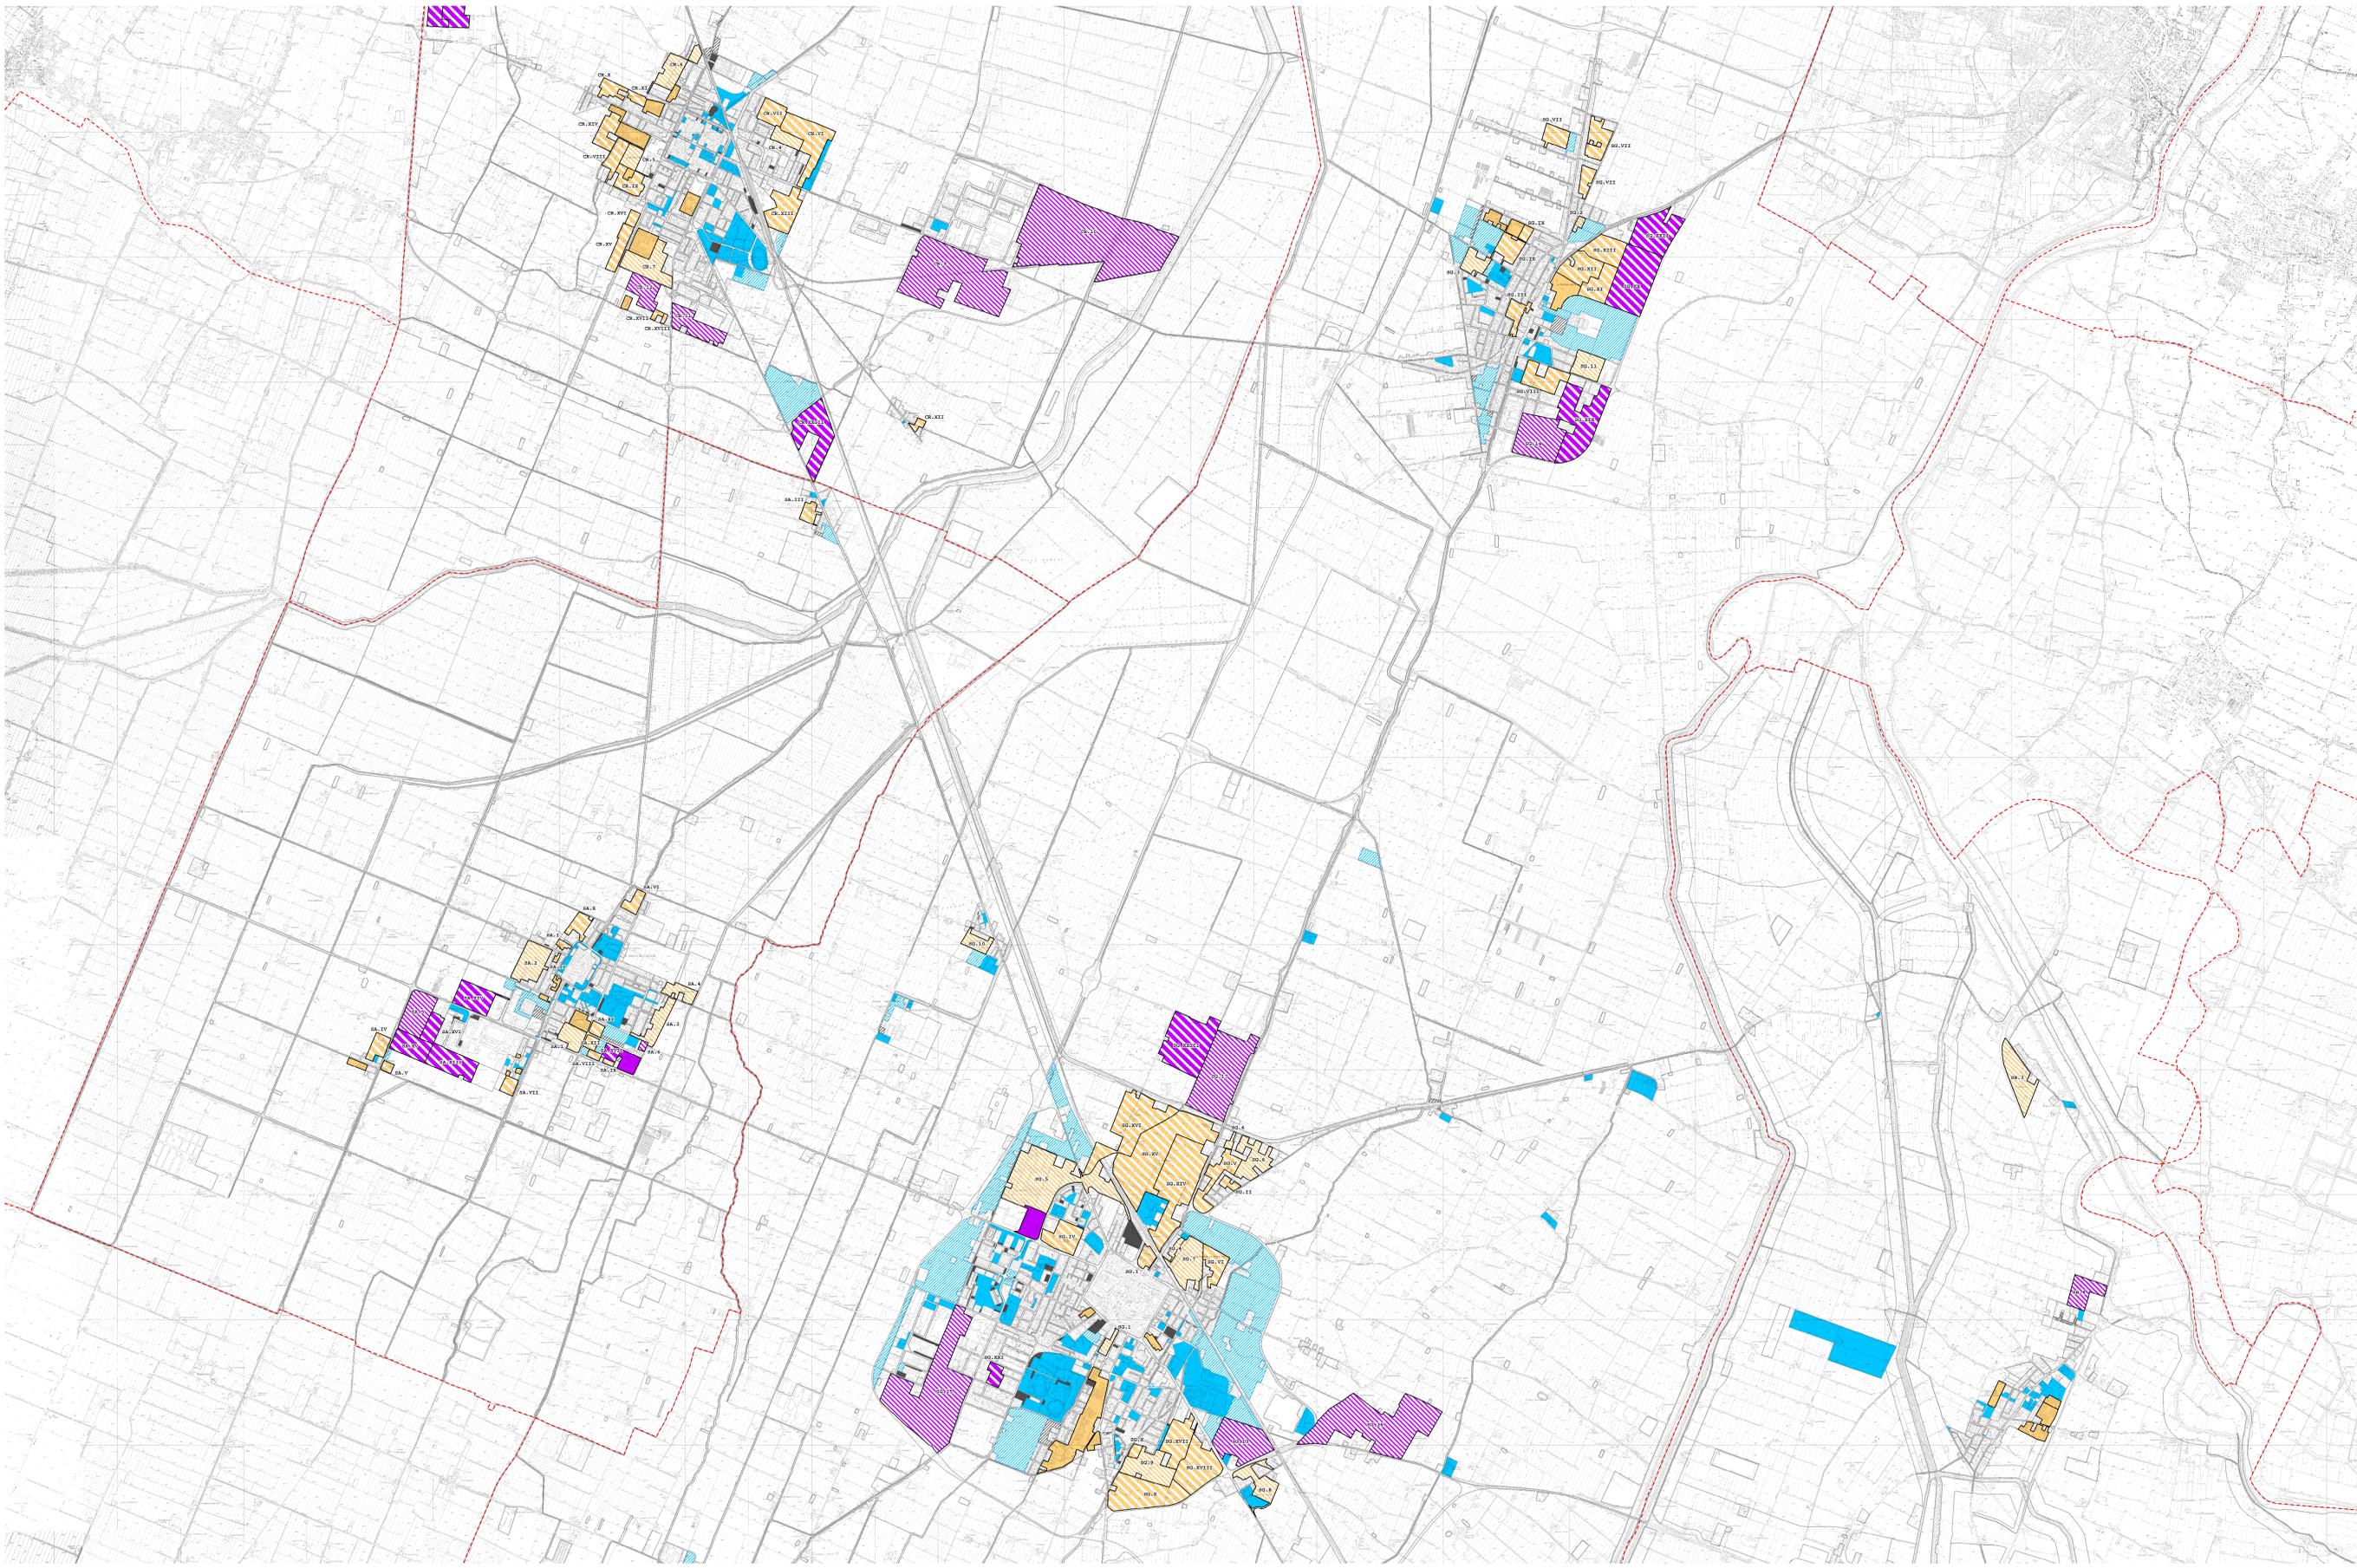

- Legenda**
- Comparti residenziali di espansione edificati
 - Comparti residenziali di espansione con piano particolareggiato approvato parzialmente edificati
 - Comparti residenziali di espansione con piano particolareggiato non approvato
 - Comparti produttivi di espansione edificati
 - Comparti produttivi di espansione con piano particolareggiato approvato parzialmente edificati
 - Comparti produttivi di espansione con piano particolareggiato non approvato
 - Attrezzature di servizio esistenti
 - Zone F e G non attuate
 - Parcheggi pubblici esistenti
 - Zone per parcheggi pubblici non attuate

--- confini comunali