






COMUNE DI SAN GIOVANNI IN PERSICETO

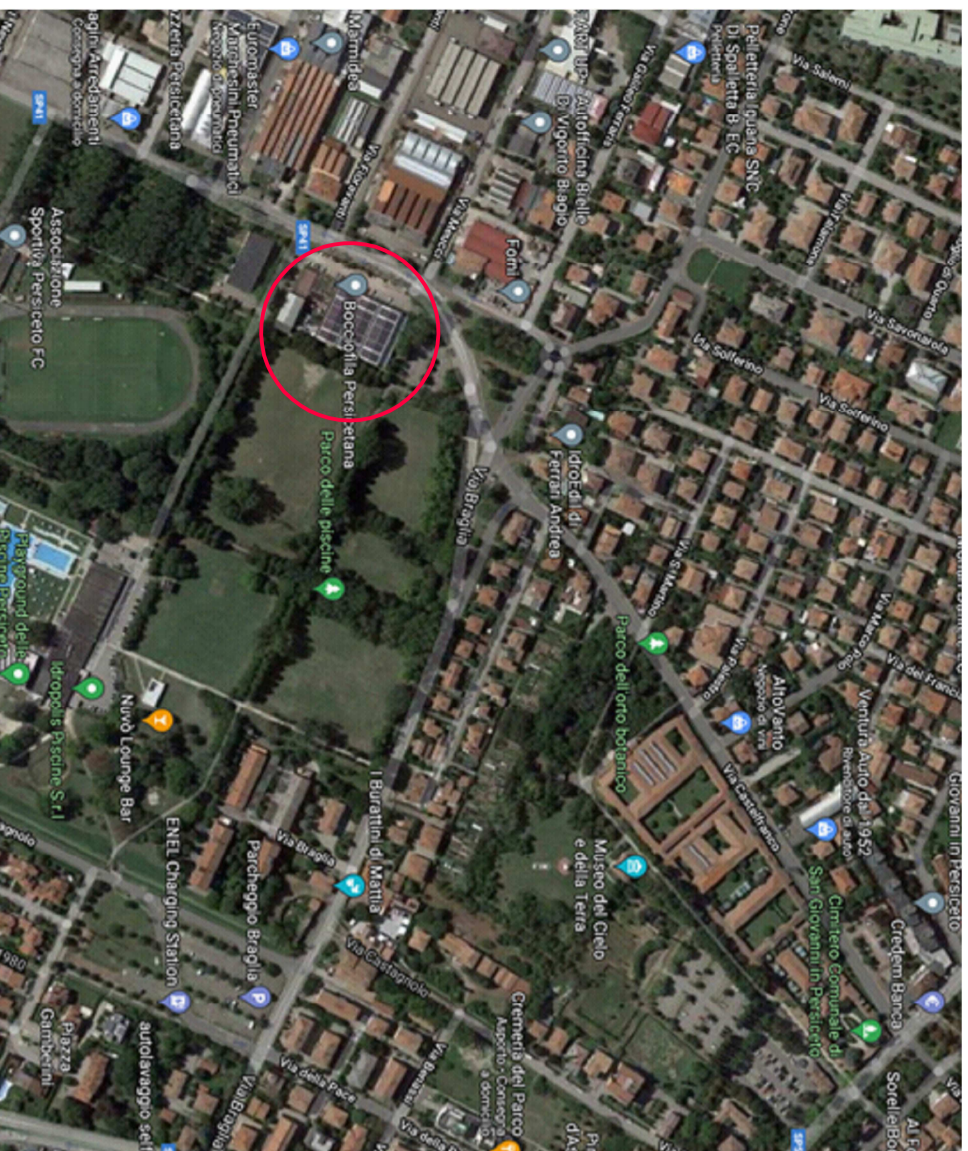

PLANIMETRIA ORTOFOTO FUORI SCALA

PARTICOLARE DISTANZE SEDUTE

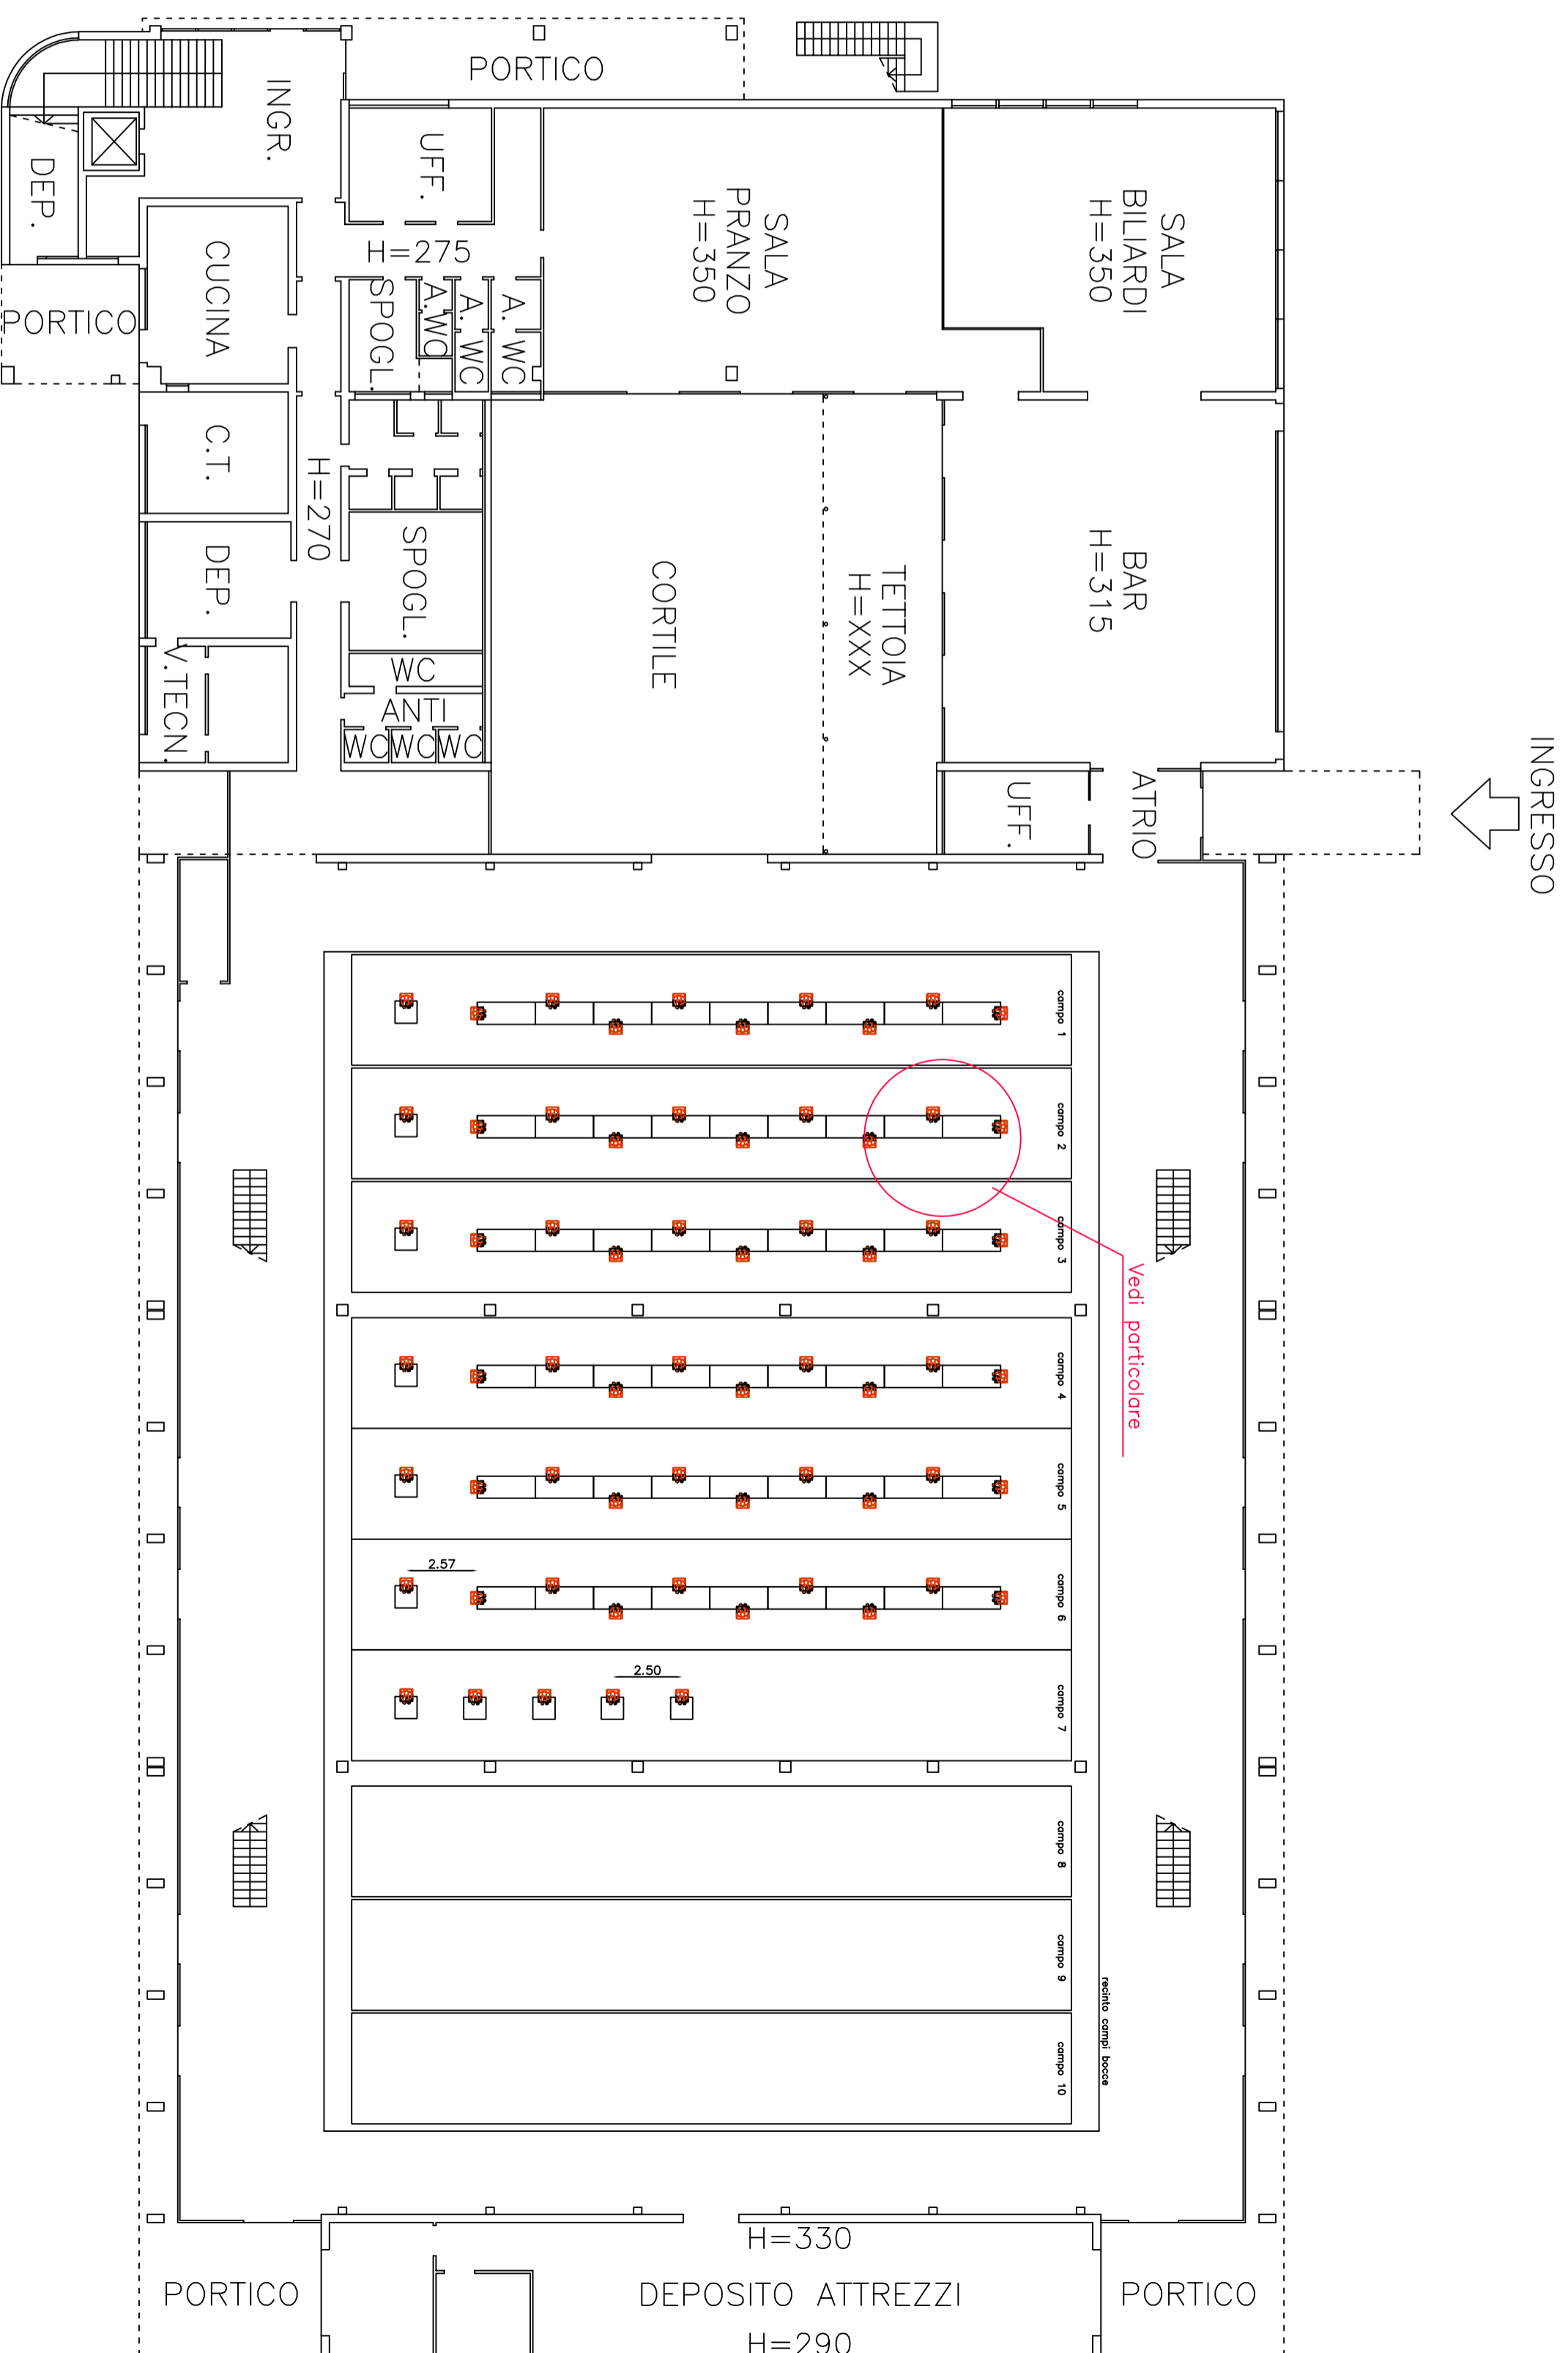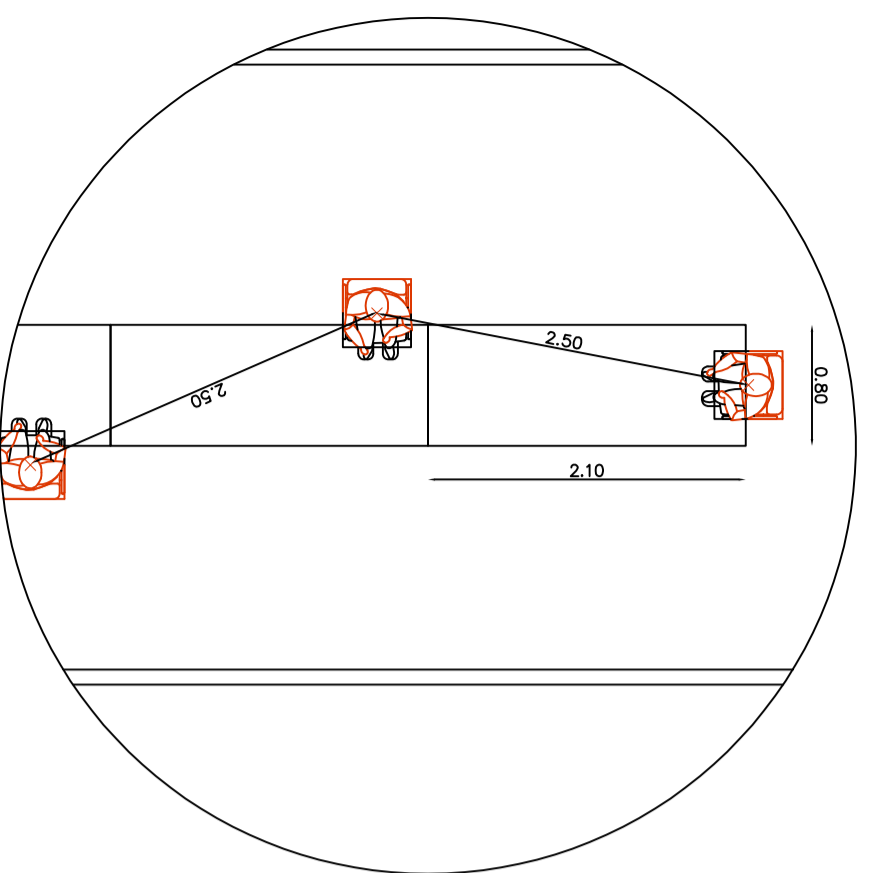

PLANIMETRIA PIANO TERRA SCALA 1:200